



VIVIENDA 3

CUADRO DE SUPERFICIES


SUPERFICIE CONSTRUIDA PB	70,02 M2
SUPERFICIE CONSTRUIDA P1ª	70,02 M2
SUPERFICIE CONSTRUIDA TOTAL	140,04M2

SUPERFICIE ÚTIL PB	61,00 M2
SALÓN-COCINA	36,97 M2
BAÑO 1	3,68 M2
ESCALERA	5,43 M2
GARAJE	14,92 M2
SUPERFICIE ÚTIL P1ª	55,73 M2
DORMITORIO 1	15,87 M2
DORMITORIO 2	10,61 M2
DORMITORIO 3	14,65 M2
BAÑO 1	4,09 M2
BAÑO 2	5,35 M2
DISTRIBUIDOR	5,16 M2
SUPERFICIE ÚTIL TOTAL	116,73M2


SUPERFICIE PATIO PB	35,38 M2
SUPERFICIE CUBIERTA	61,70 M2

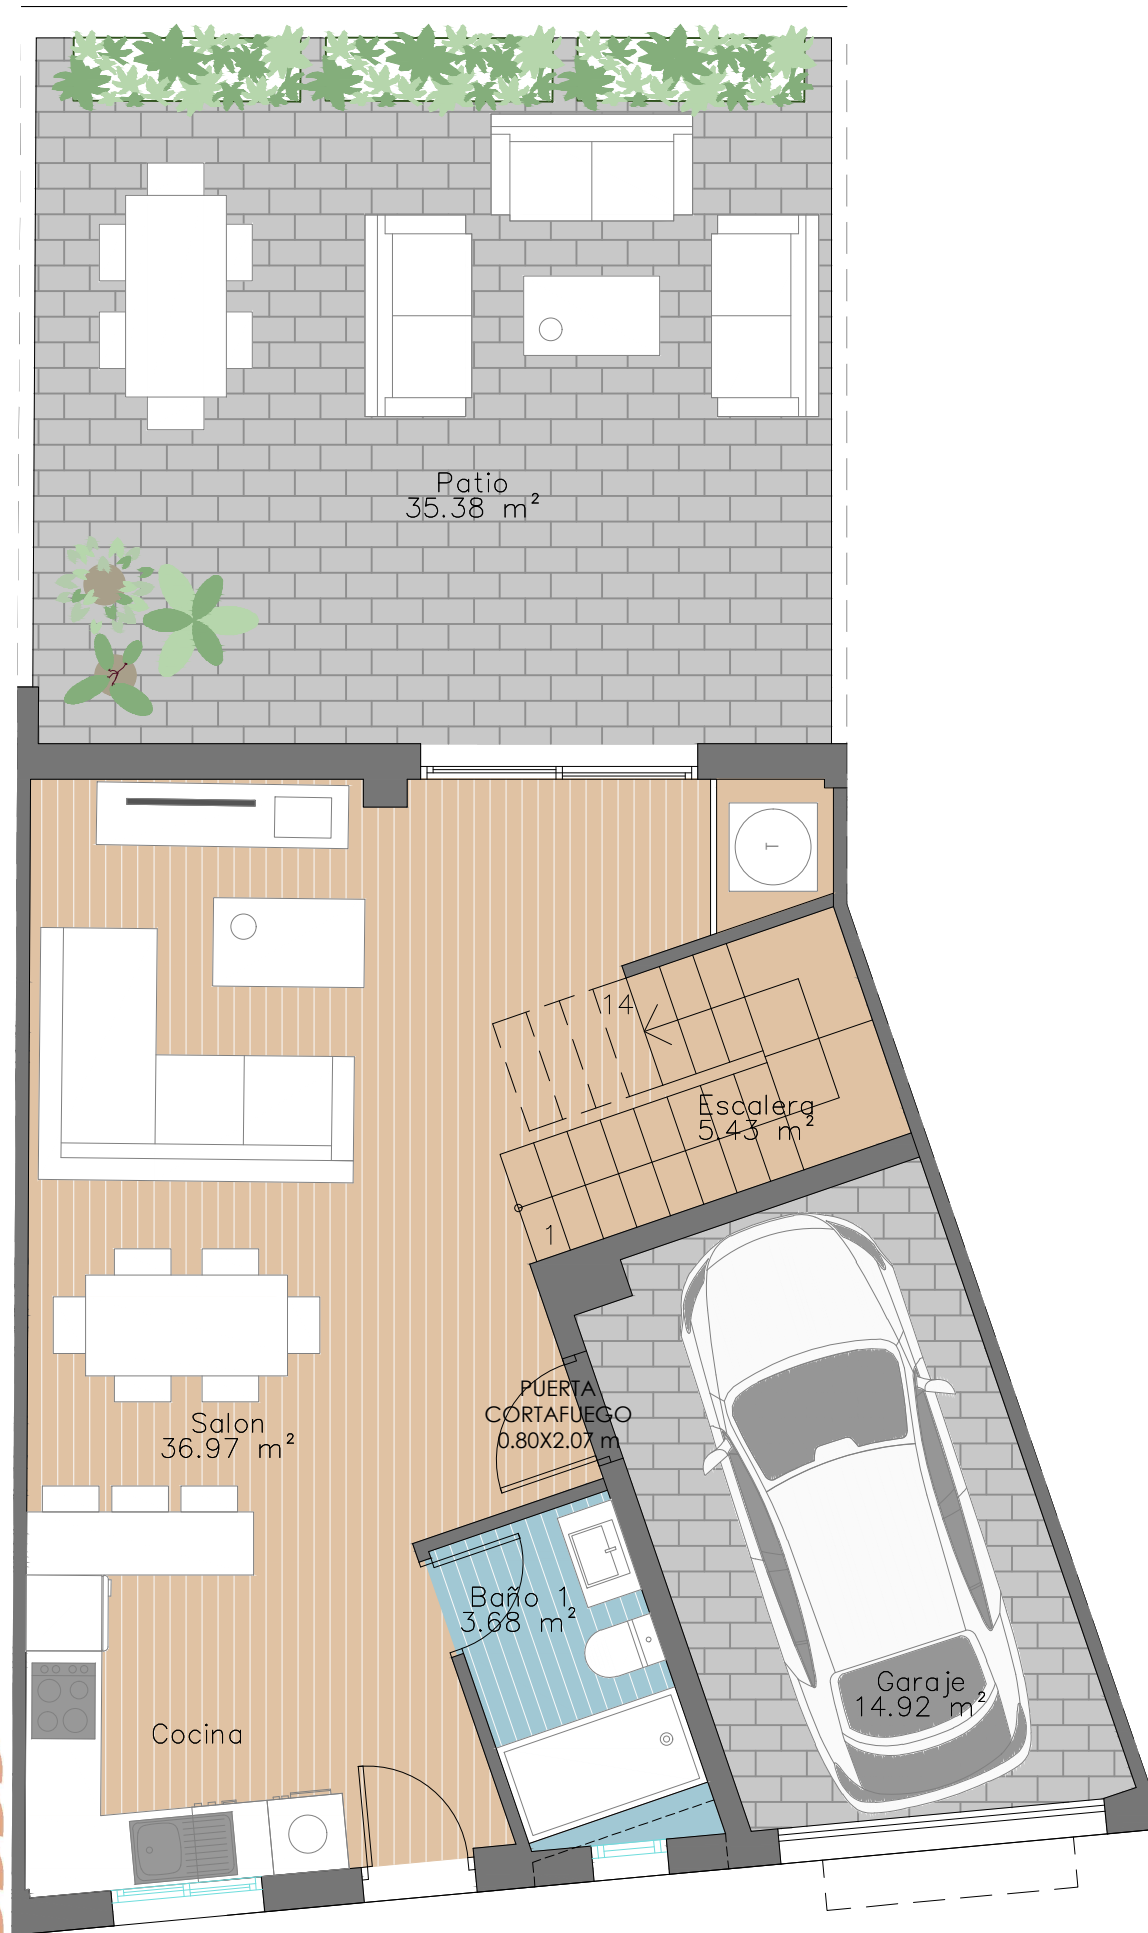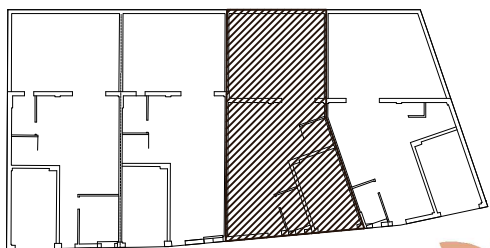

PLANTA BAJA

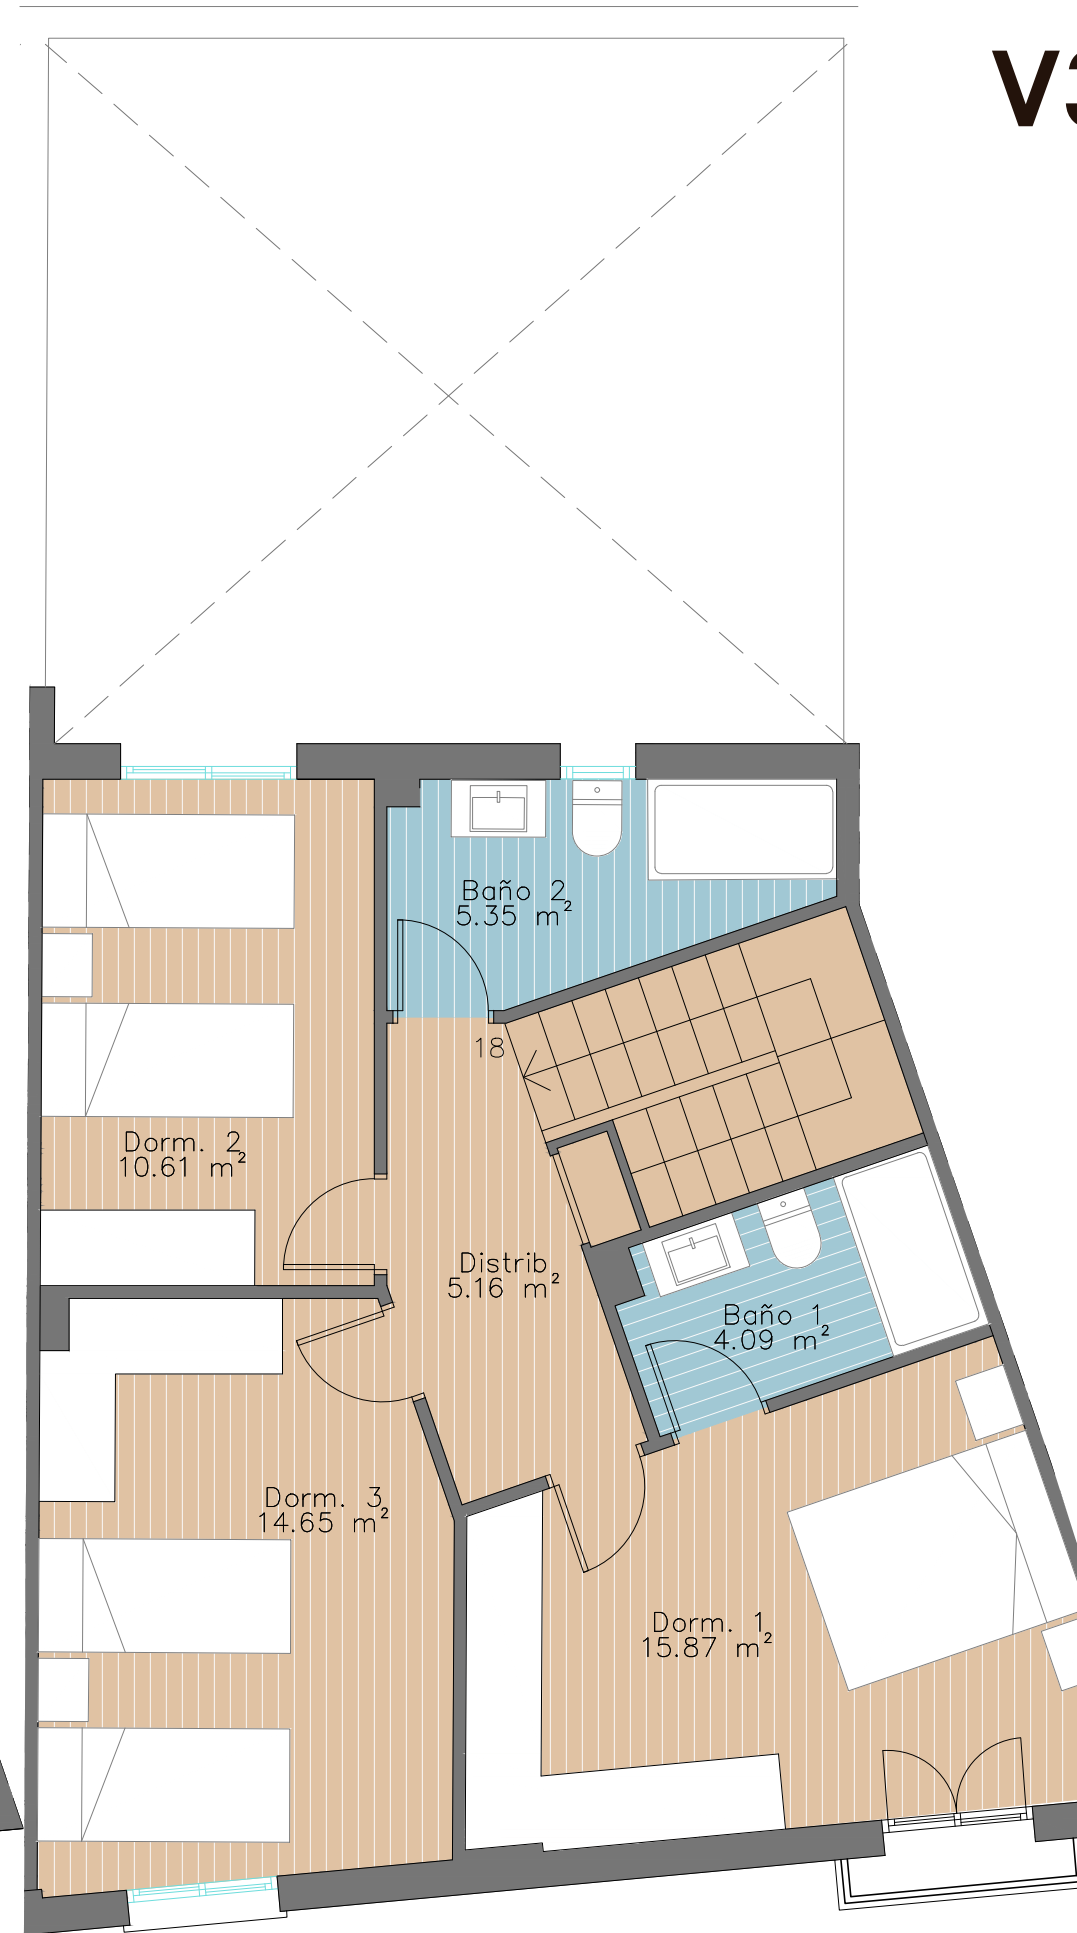

PLANTA PRIMERA

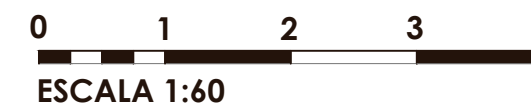

V3



VIVIENDA 4

CUADRO DE SUPERFICIES


SUPERFICIE CONSTRUIDA PB	68,92 M2
SUPERFICIE CONSTRUIDA P1ª	68,92 M2
SUPERFICIE CONSTRUIDA TOTAL	137,84M2

SUPERFICIE ÚTIL PB	58,86 M2
SALÓN-COCINA	34,03 M2
BAÑO 1	3,66 M2
ESCALERA	6,32 M2
GARAJE	14,85 M2
SUPERFICIE ÚTIL P1ª	52,84 M2
DORMITORIO 1	14,79 M2
DORMITORIO 2	10,44 M2
DORMITORIO 3	12,43 M2
BAÑO 1	4,08 M2
BAÑO 2	3,74 M2
DISTRIBUIDOR	7,36 M2
SUPERFICIE ÚTIL TOTAL	111,70M2

SUPERFICIE PATIO PB	38,54 M2
SUPERFICIE CUBIERTA	60,87 M2

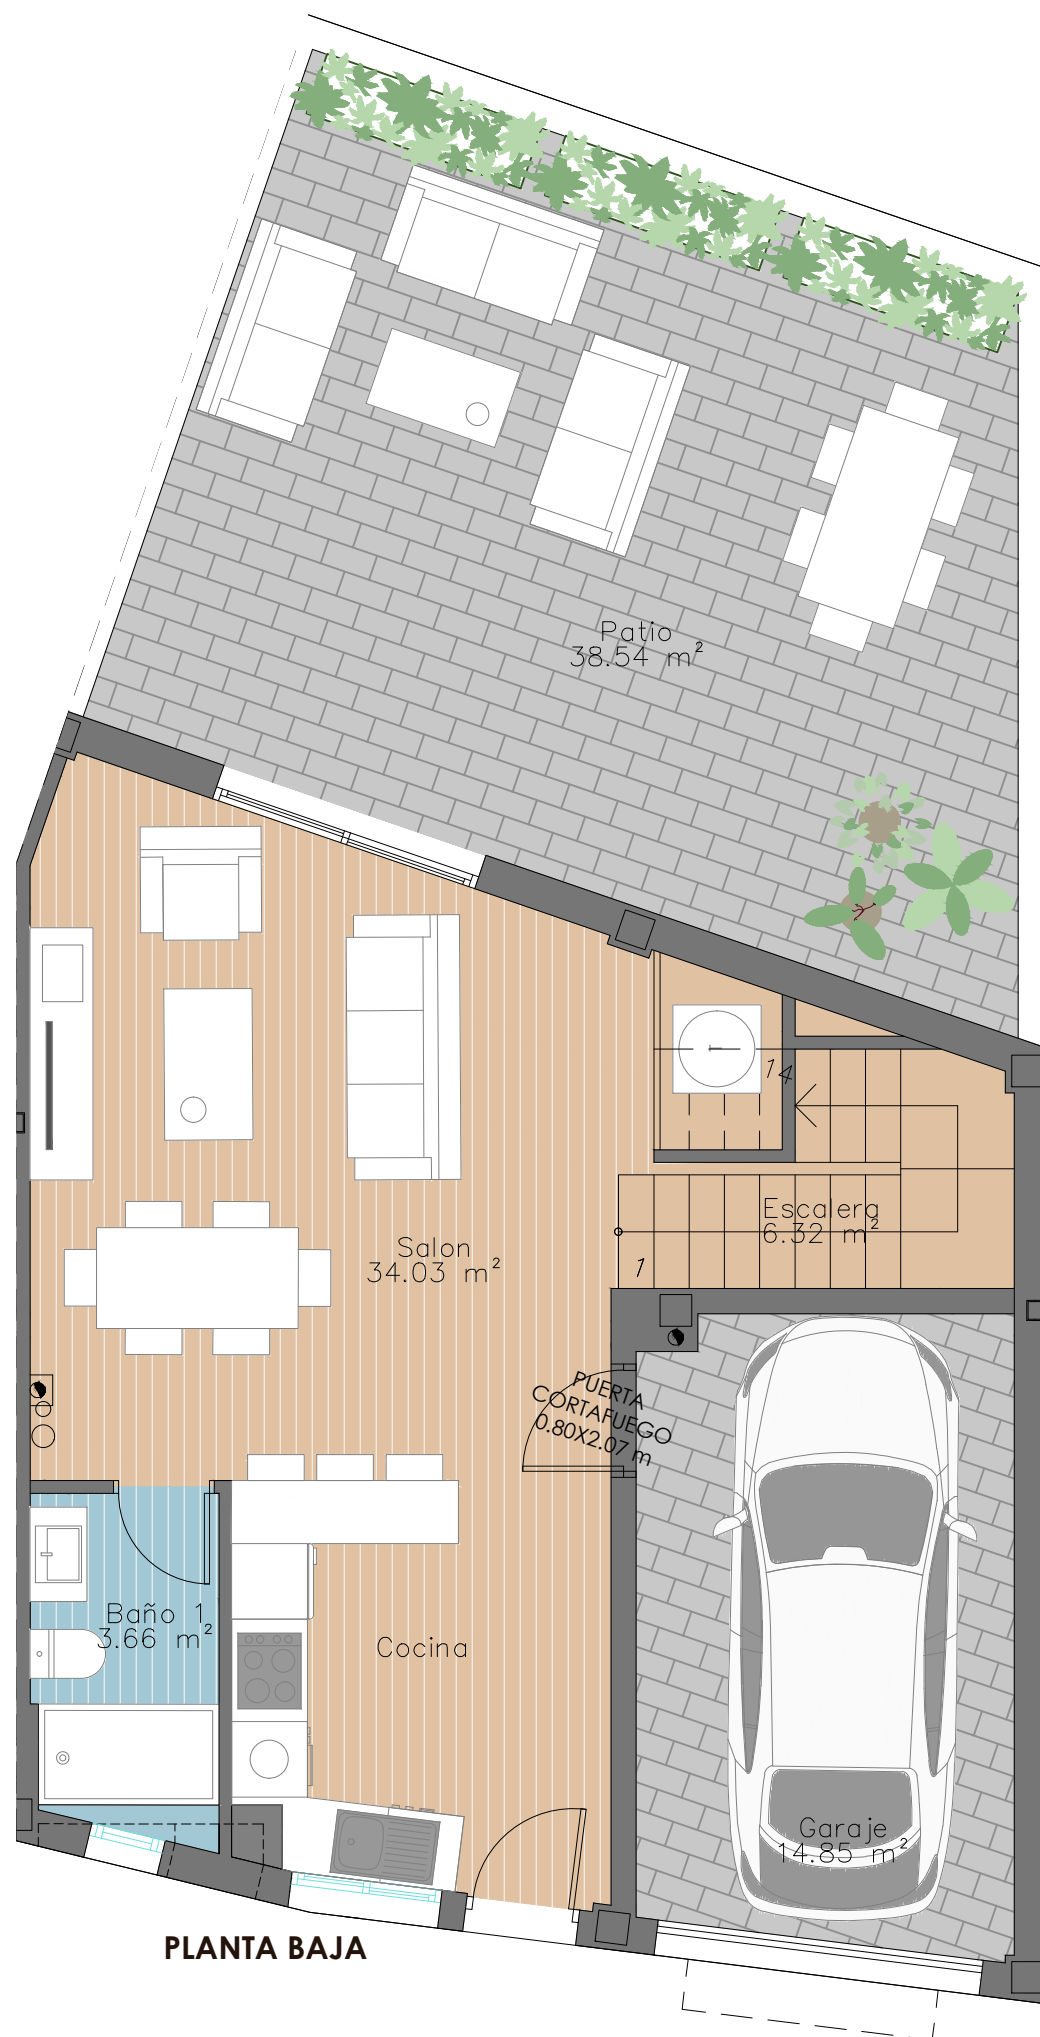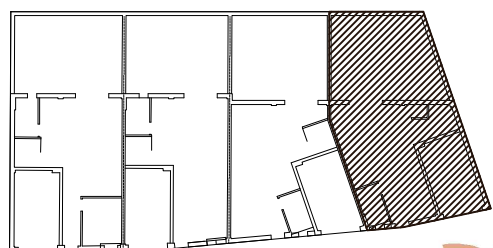

PLANTA BAJA

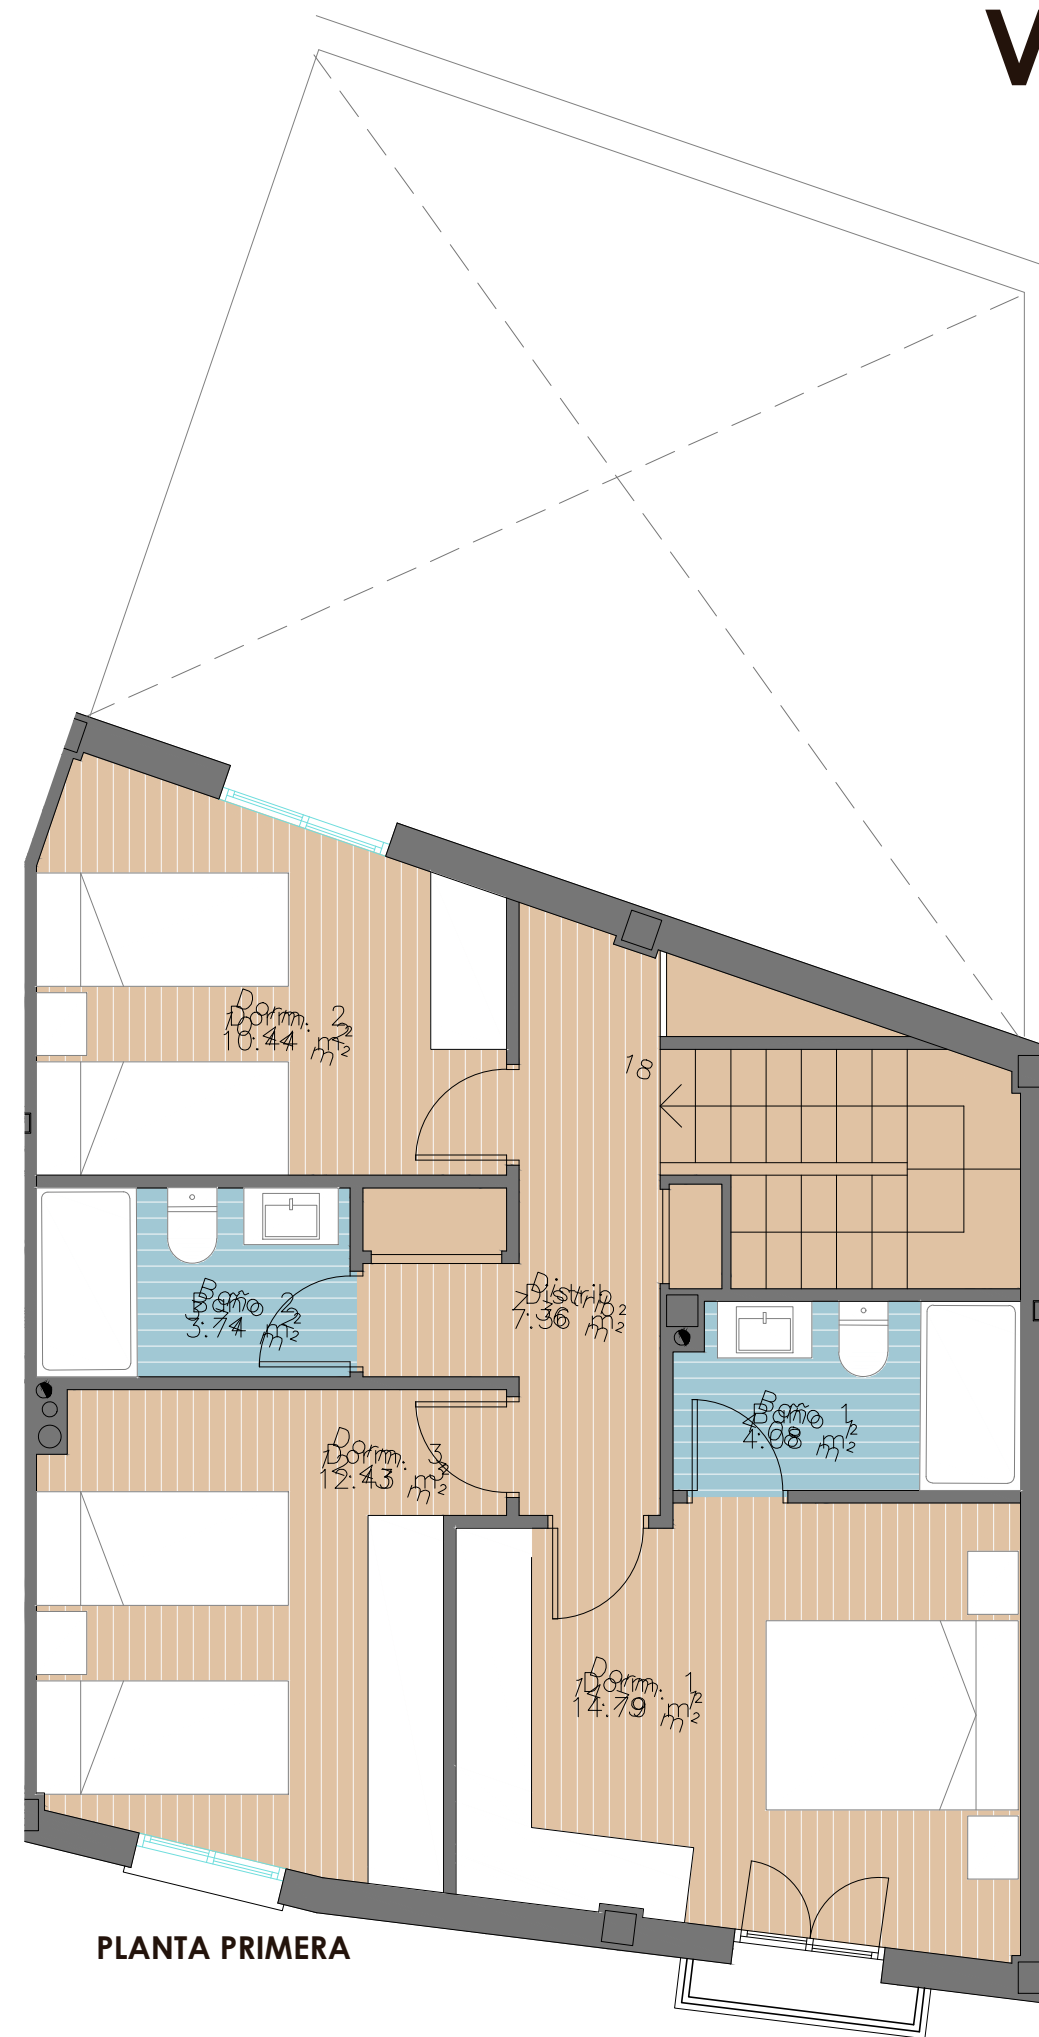

PLANTA PRIMERA

0 1 2 3
ESCALA 1:60

V4