


# GRUPO RECIO

PROMOCIONES INMOBILIARIAS

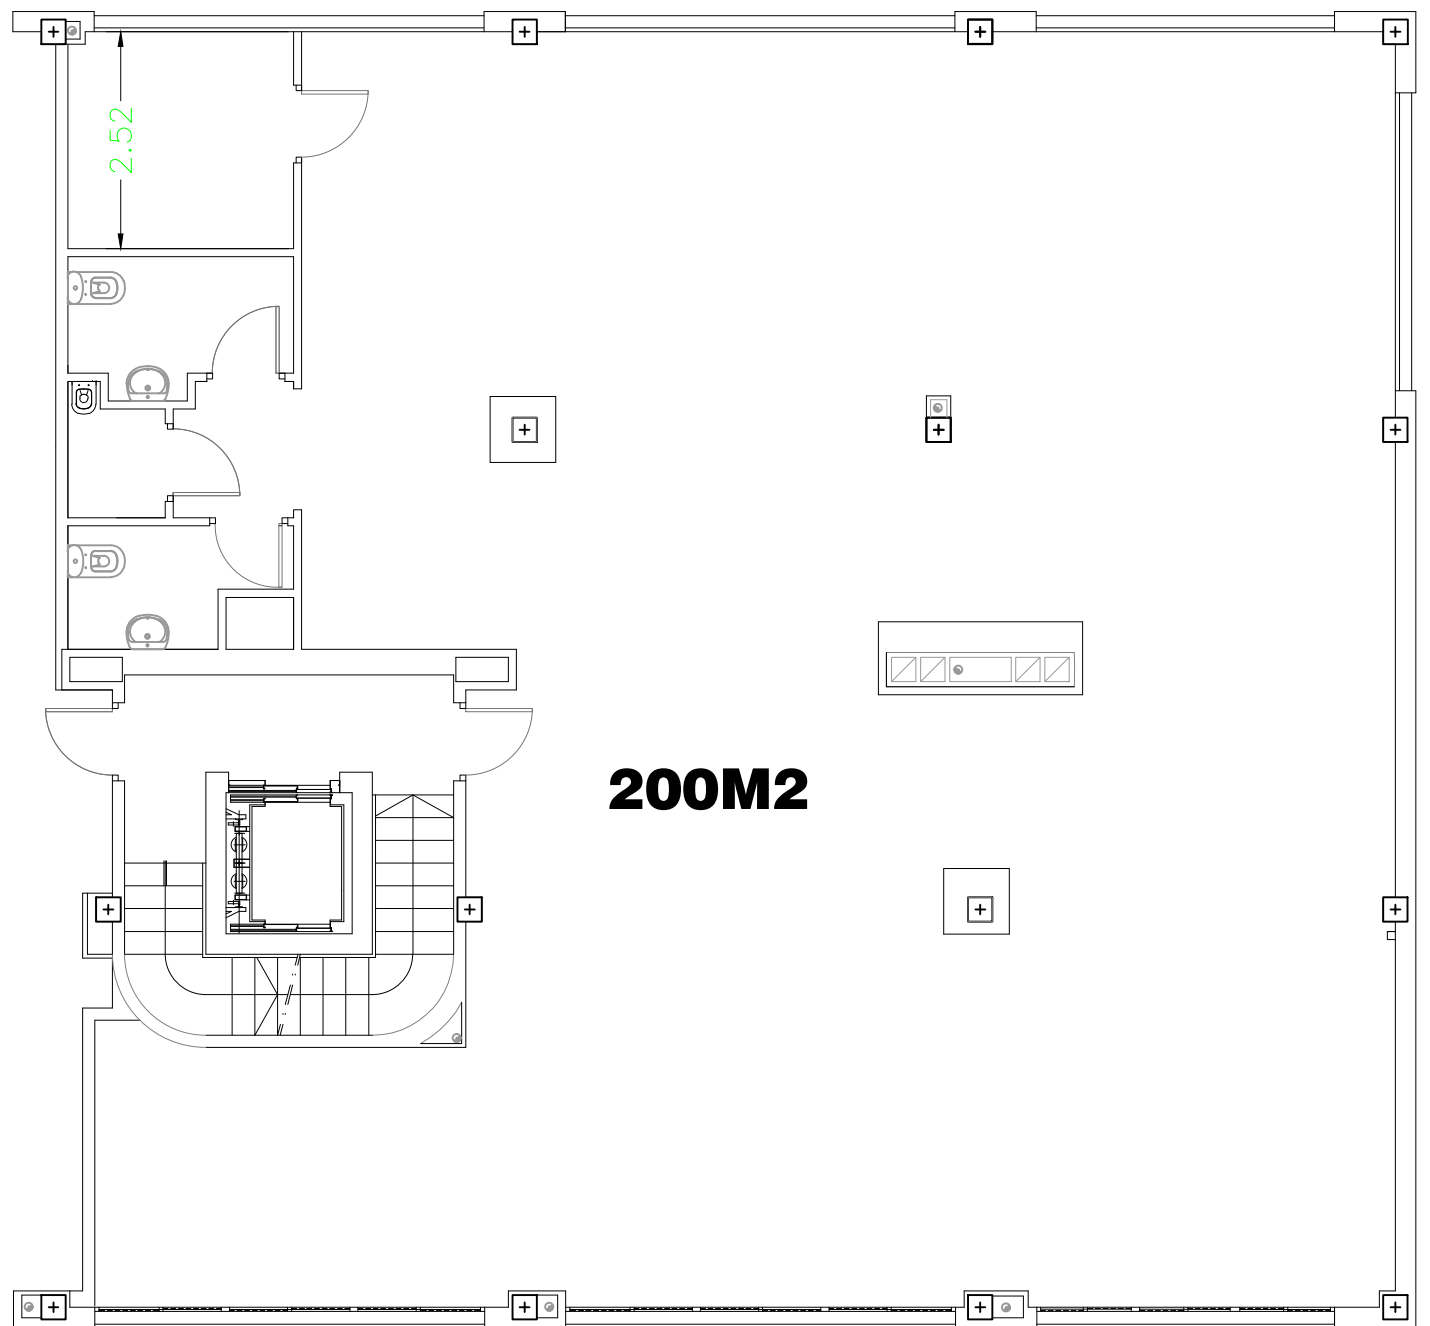

**200M2**

escala 1:50



**ENTRADA**

**EDIFICIO**  
**GRUPO *R* RECIO**

**PLANTA PRIMERA, PORTAL 1**