


# MANZANA MR-14

BOULEVARD: CALLE DE LAS ARTES  
PARCELA MR-14A

CALLE DE LAS LETRAS (TCP-8 EN EL PLAN PARCIAL)

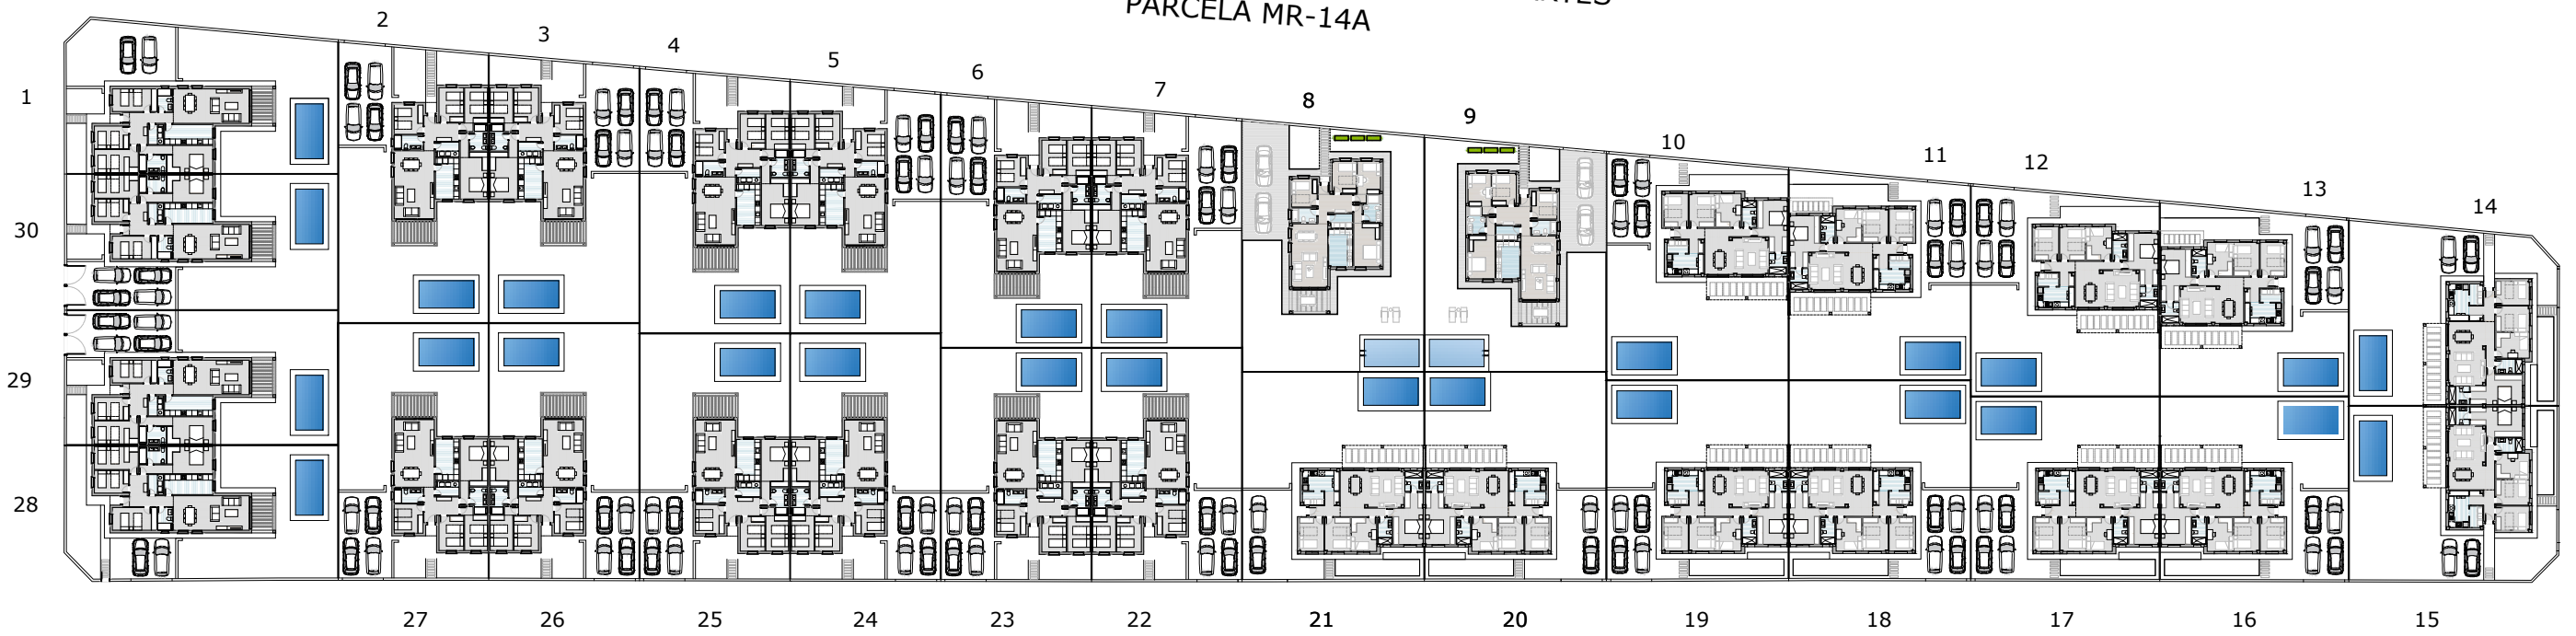

CALLE DE LA HABANA

PARCELA MR-14B

CALLE DE LAS LETRAS (TCP-8 EN EL PLAN PARCIAL)