



MR-2

MR-3

MR-4

MR-5

MR-6

MR-7

■ AVISO: El presente documento es de carácter informativo, no contractual. Las superficies referidas en este plano son orientativas y pueden sufrir variaciones por razones técnicas, legales o de ejecución. El mobiliario que figura en este plano es orientativo y no forma parte del producto vendido.





MR-5

MR-7 CALLE DEL DERECHO

CALLE DEL DERECHO MR-6

CALLE GALEOTA

CALLE DE LAS CIENCIAS

CALLE DE LAS CIENCIAS


CALLE DE LA FISICA


CALLE FLORA TRISTÁN


MR-6

MR-7



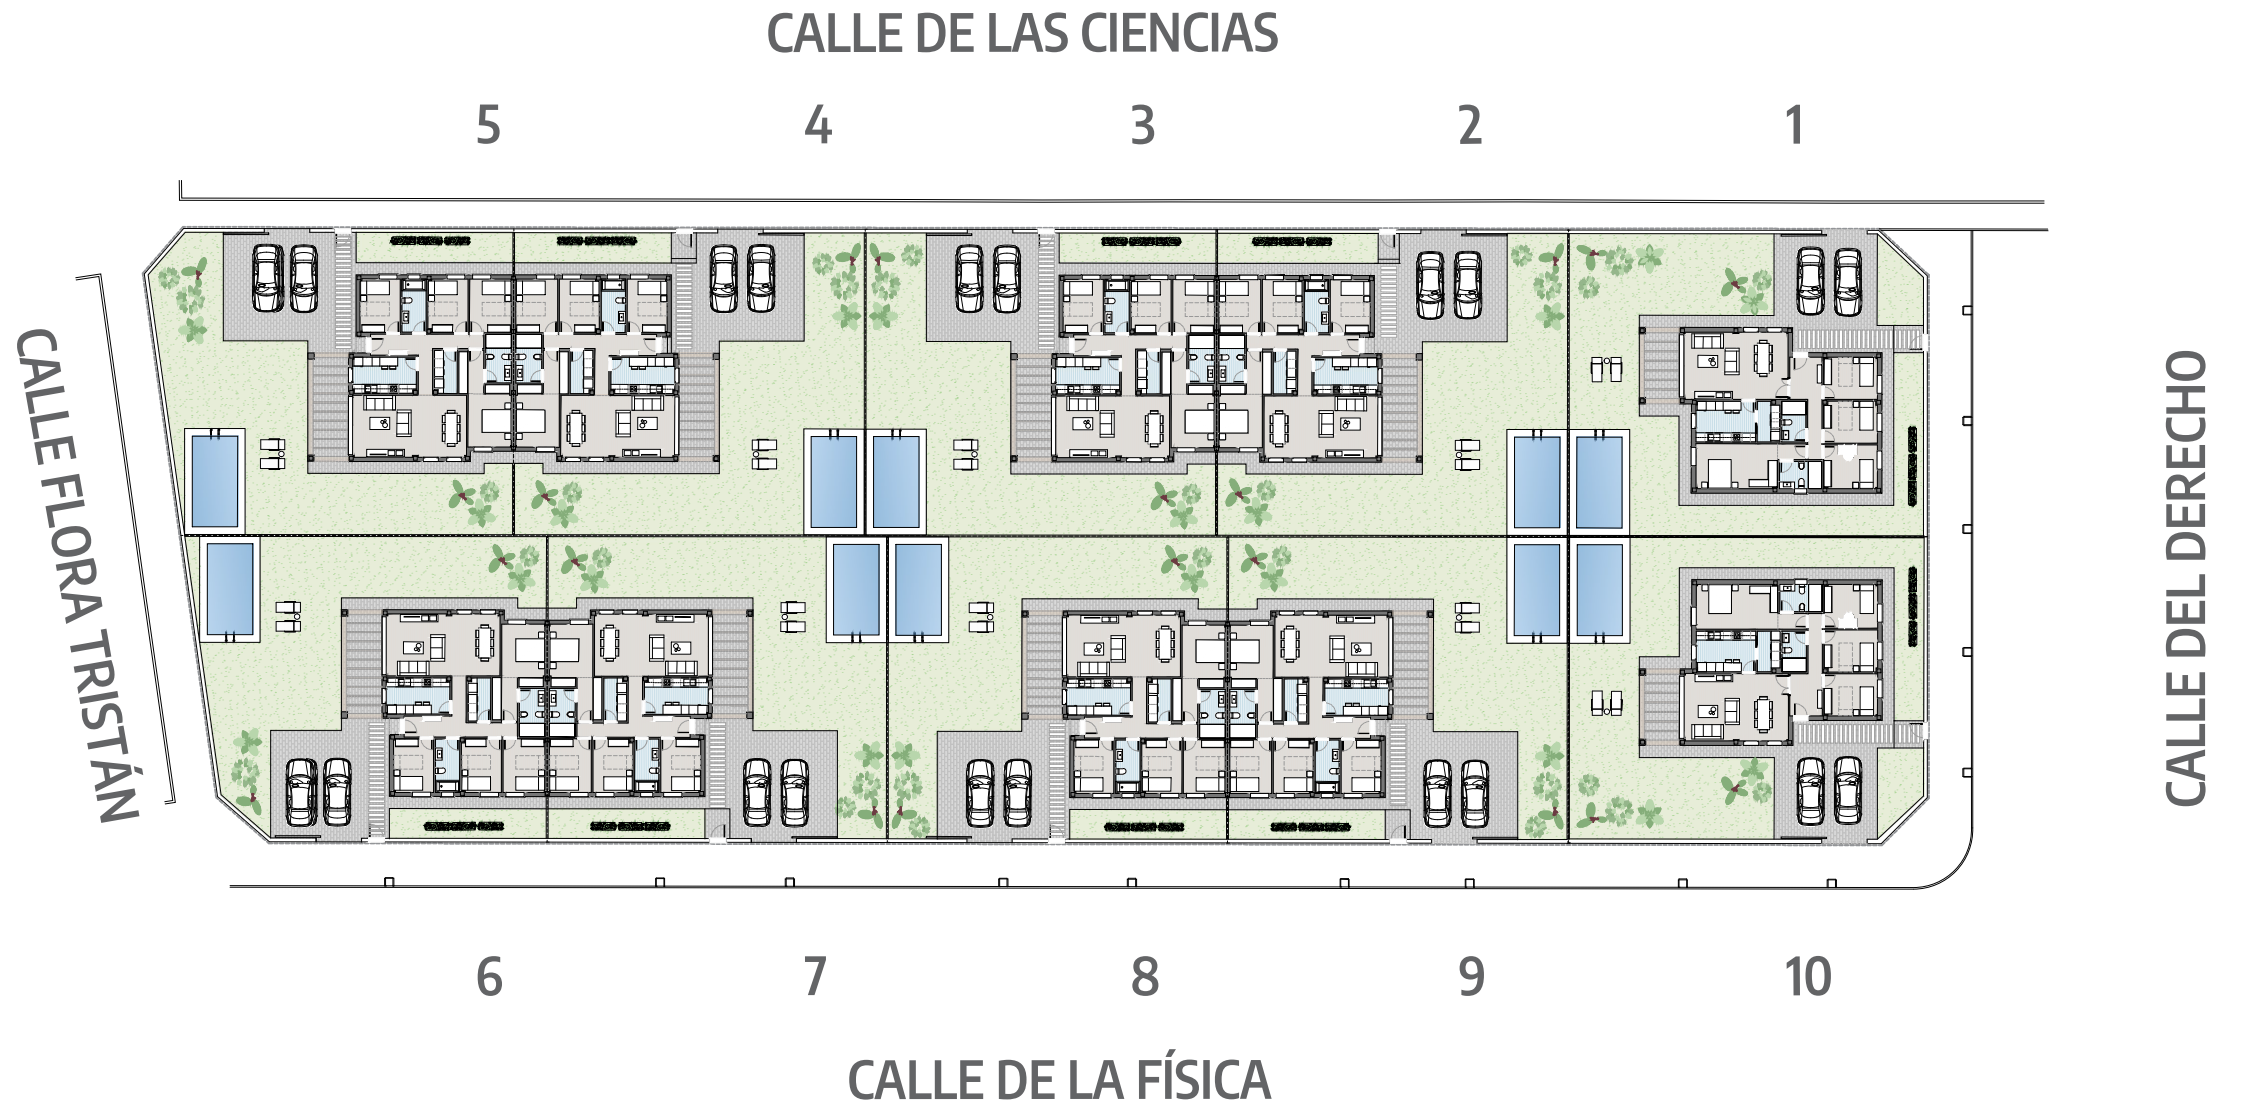

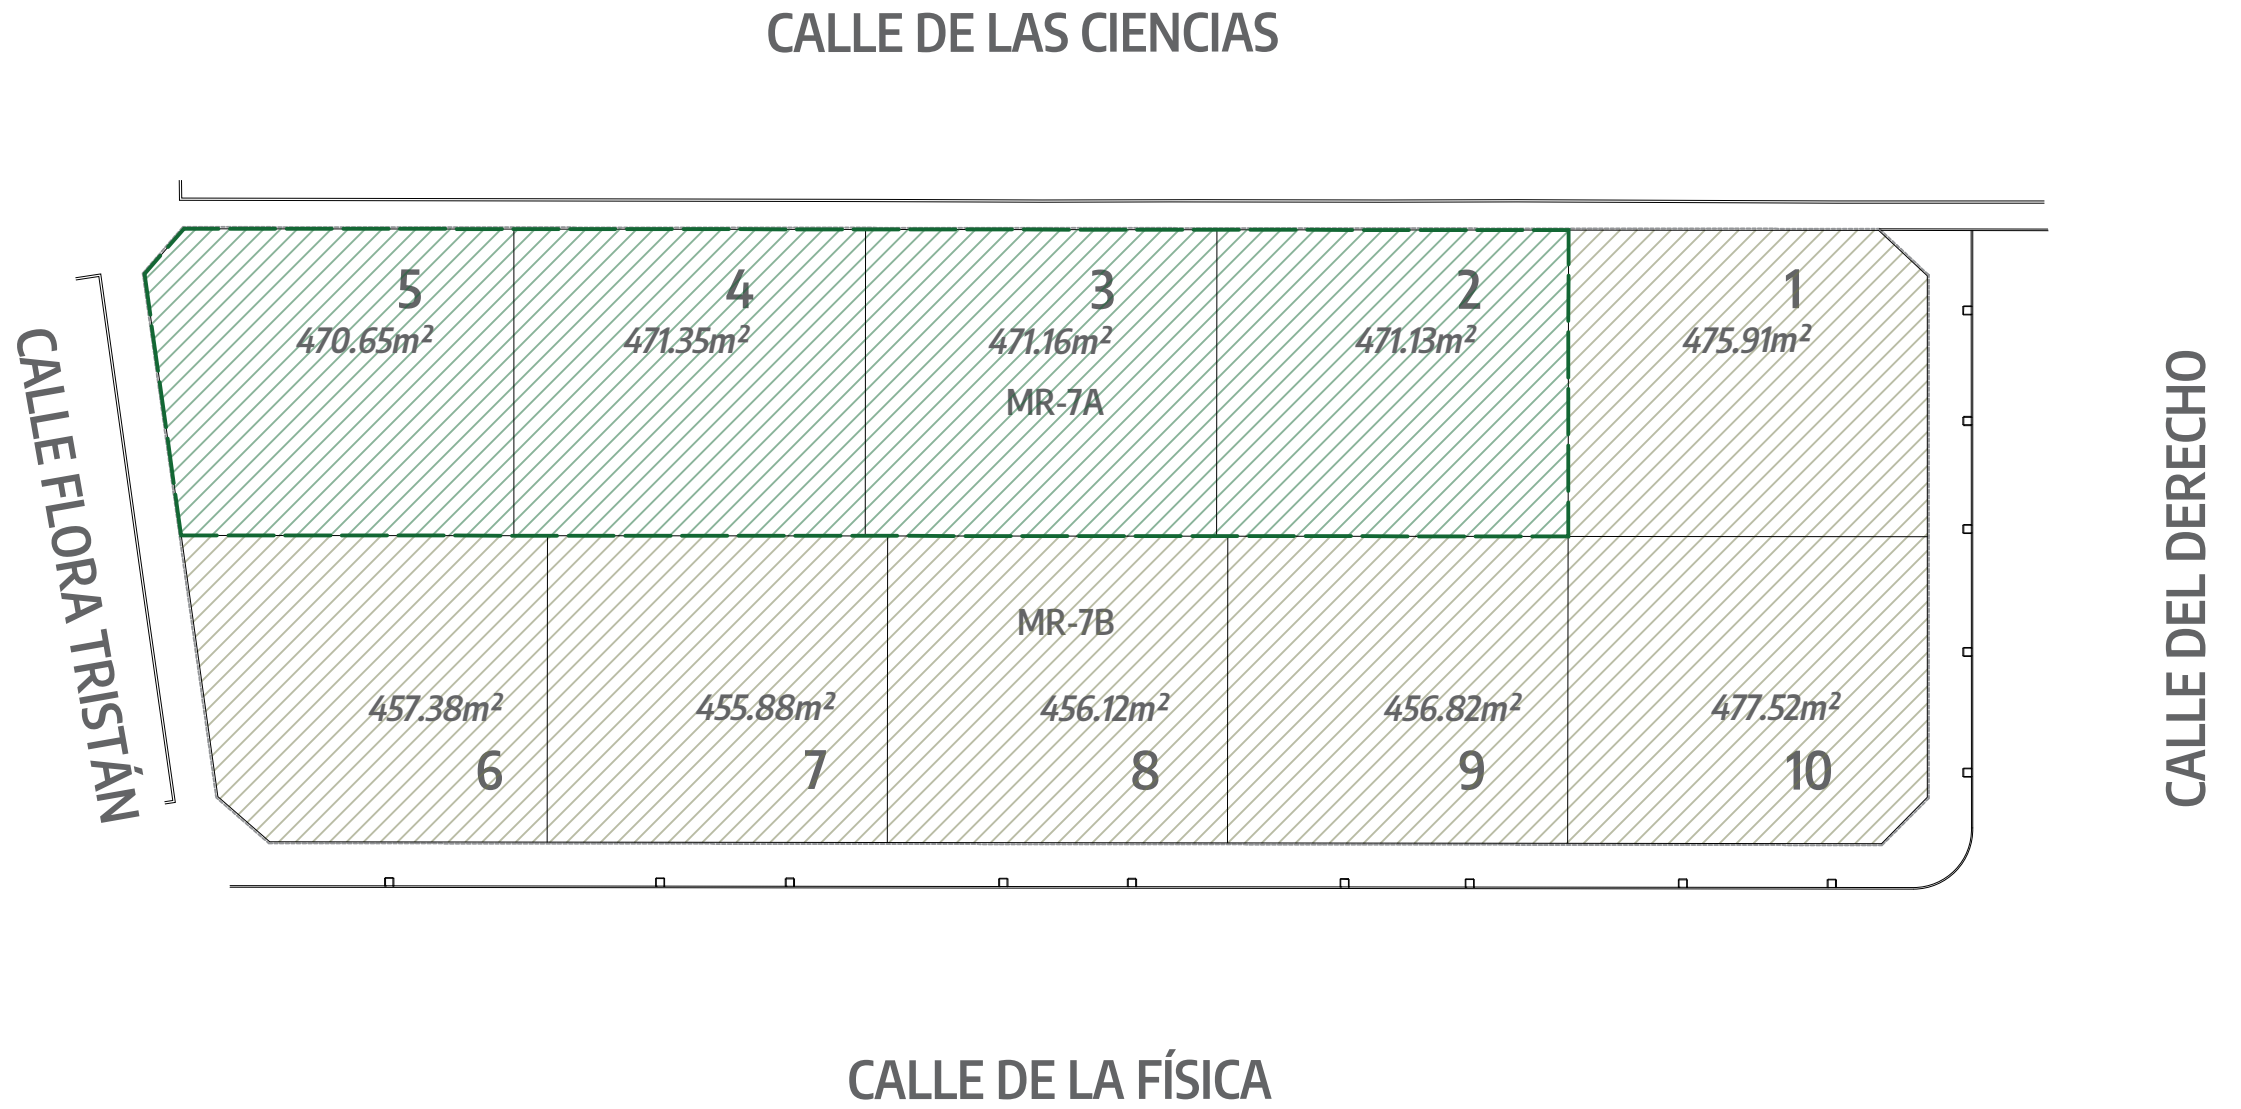

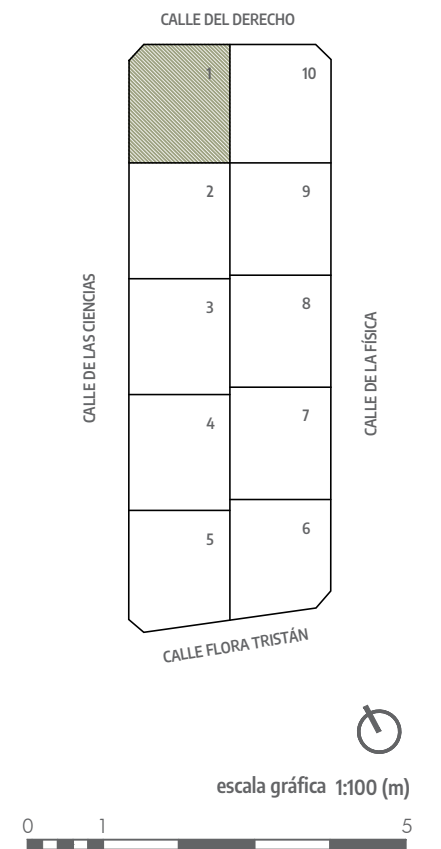

 **Altos de Oromana**  
RESIDENCIAL

VIVIENDA AISLADA N°1 4 DORMITORIOS

**CUADRO DE SUPERFICIES**


SUPERFICIE DE PARCELA	475,91 M <sup>2</sup>
SUPERFICIE CONSTRUIDA	126,59 M <sup>2</sup>

**SUPERFICIES ÚTILES**

VESTÍBULO	6,02 M <sup>2</sup>
SALÓN	28,58 M <sup>2</sup>
COCINA	10,18 M <sup>2</sup>
LAVADERO	3,74 M <sup>2</sup>
DISTRIBUIDOR	3,78 M <sup>2</sup>
DORMITORIO 1	17,66 M <sup>2</sup>
BAÑO 1	4,48 M <sup>2</sup>
DORMITORIO 2	9,28 M <sup>2</sup>
DORMITORIO 3	9,56 M <sup>2</sup>
DORMITORIO 4	9,63 M <sup>2</sup>
BAÑO 2	4,14 M <sup>2</sup>
<b>TOTAL S. ÚTILES</b>	<b>107,05 M<sup>2</sup></b>



■ AVISO: El presente documento es de carácter informativo, no contractual. Las superficies referidas en este plano son orientativas y pueden sufrir variaciones por razones técnicas, legales o de ejecución. El mobiliario que figura en este plano es orientativo y no forma parte del producto vendido.

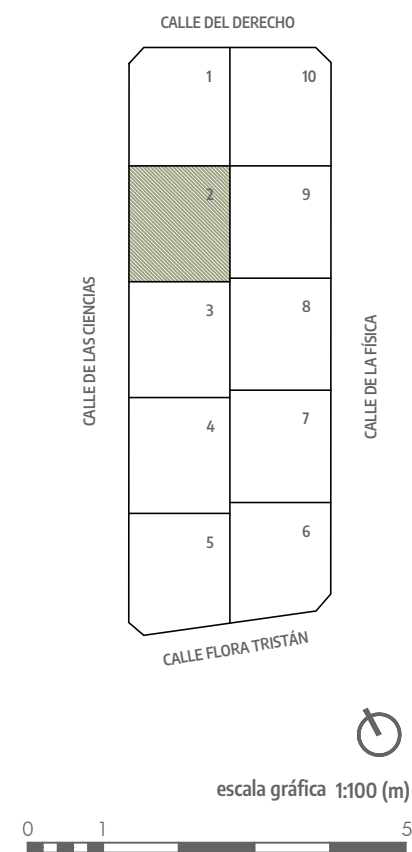

 **Altos de Oromana**  
RESIDENCIAL

VIVIENDA PAREADA N°2 4 DORMITORIOS



**CUADRO DE SUPERFICIES**  
SUPERFICIE DE PARCELA 471,13 M<sup>2</sup>  
SUPERFICIE CONSTRUIDA 130,27 M<sup>2</sup>

**SUPERFICIES ÚTILES**

VESTÍBULO	4,41 M <sup>2</sup>
SALÓN	30,84 M <sup>2</sup>
COCINA	10,05 M <sup>2</sup>
LAVADERO	4,21 M <sup>2</sup>
DISTRIBUIDOR	7,06 M <sup>2</sup>
DORMITORIO 1	15,80 M <sup>2</sup>
BAÑO 1	5,44 M <sup>2</sup>
DORMITORIO 2	9,82 M <sup>2</sup>
DORMITORIO 3	9,31 M <sup>2</sup>
DORMITORIO 4	9,38 M <sup>2</sup>
BAÑO 2	5,65 M <sup>2</sup>
<b>TOTAL S. ÚTILES</b>	<b>111,97 M<sup>2</sup></b>



■ AVISO: El presente documento es de carácter informativo, no contractual. Las superficies referidas en este plano son orientativas y pueden sufrir variaciones por razones técnicas, legales o de ejecución. El mobiliario que figura en este plano es orientativo y no forma parte del producto vendido.

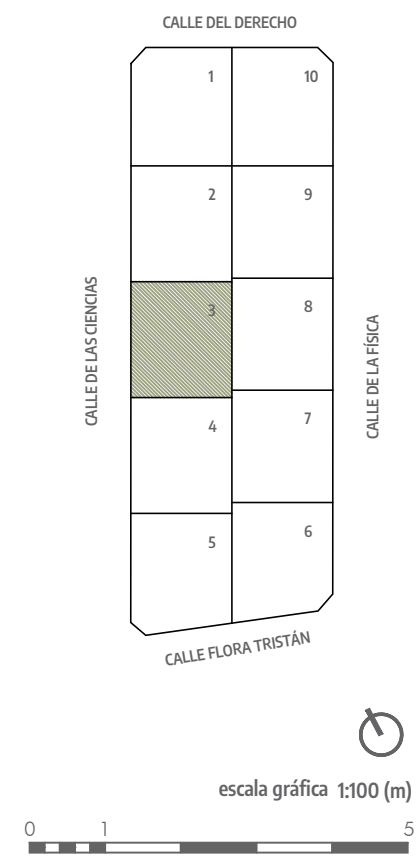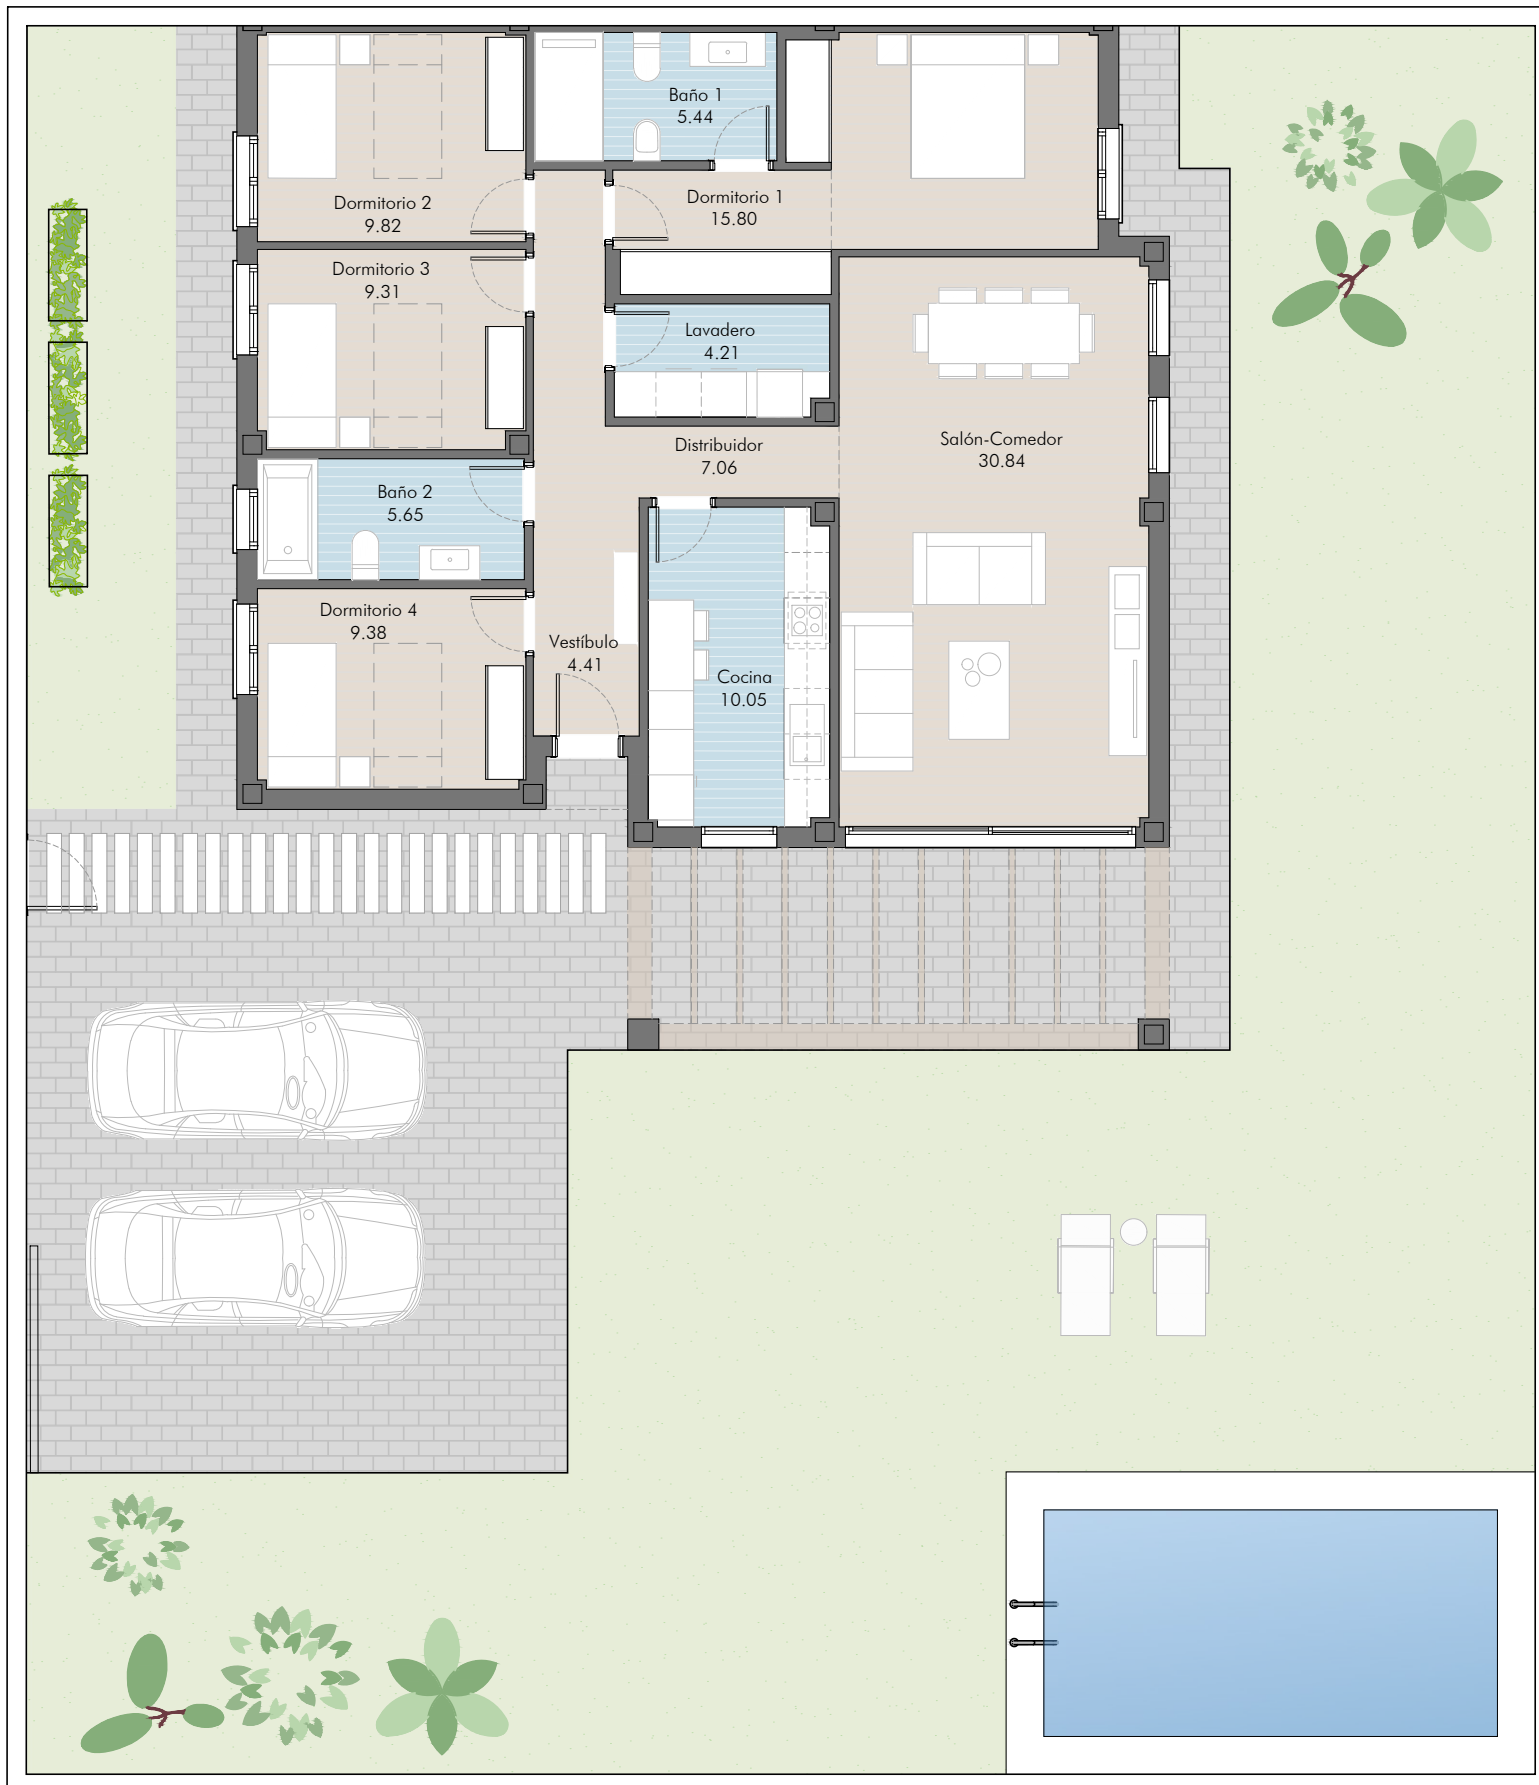

 **Altos de Oromana**  
RESIDENCIAL

VIVIENDA PAREADA N°3 4 DORMITORIOS



**CUADRO DE SUPERFICIES**  
SUPERFICIE DE PARCELA 471,16 M<sup>2</sup>  
SUPERFICIE CONSTRUIDA 130,27 M<sup>2</sup>

**SUPERFICIES ÚTILES**

VESTÍBULO	4,41 M <sup>2</sup>
SALÓN	30,84 M <sup>2</sup>
COCINA	10,05 M <sup>2</sup>
LAVADERO	4,21 M <sup>2</sup>
DISTRIBUIDOR	7,06 M <sup>2</sup>
DORMITORIO 1	15,80 M <sup>2</sup>
BAÑO 1	5,44 M <sup>2</sup>
DORMITORIO 2	9,82 M <sup>2</sup>
DORMITORIO 3	9,31 M <sup>2</sup>
DORMITORIO 4	9,38 M <sup>2</sup>
BAÑO 2	5,65 M <sup>2</sup>
<b>TOTAL S. ÚTILES</b>	<b>111,97 M<sup>2</sup></b>



■ AVISO: El presente documento es de carácter informativo, no contractual. Las superficies referidas en este plano son orientativas y pueden sufrir variaciones por razones técnicas, legales o de ejecución. El mobiliario que figura en este plano es orientativo y no forma parte del producto vendido.

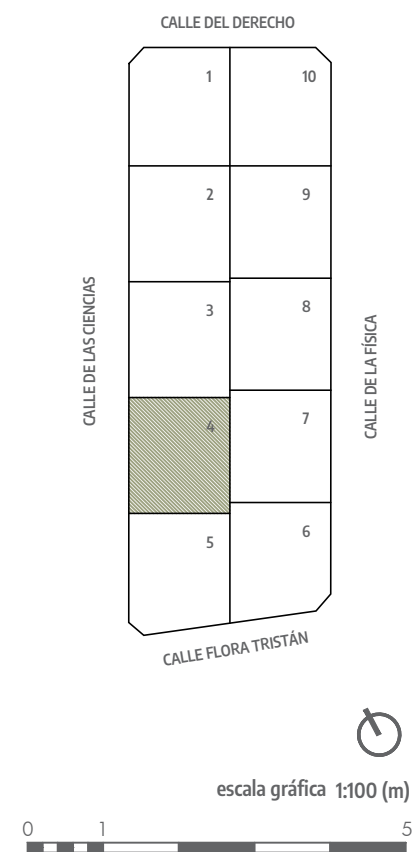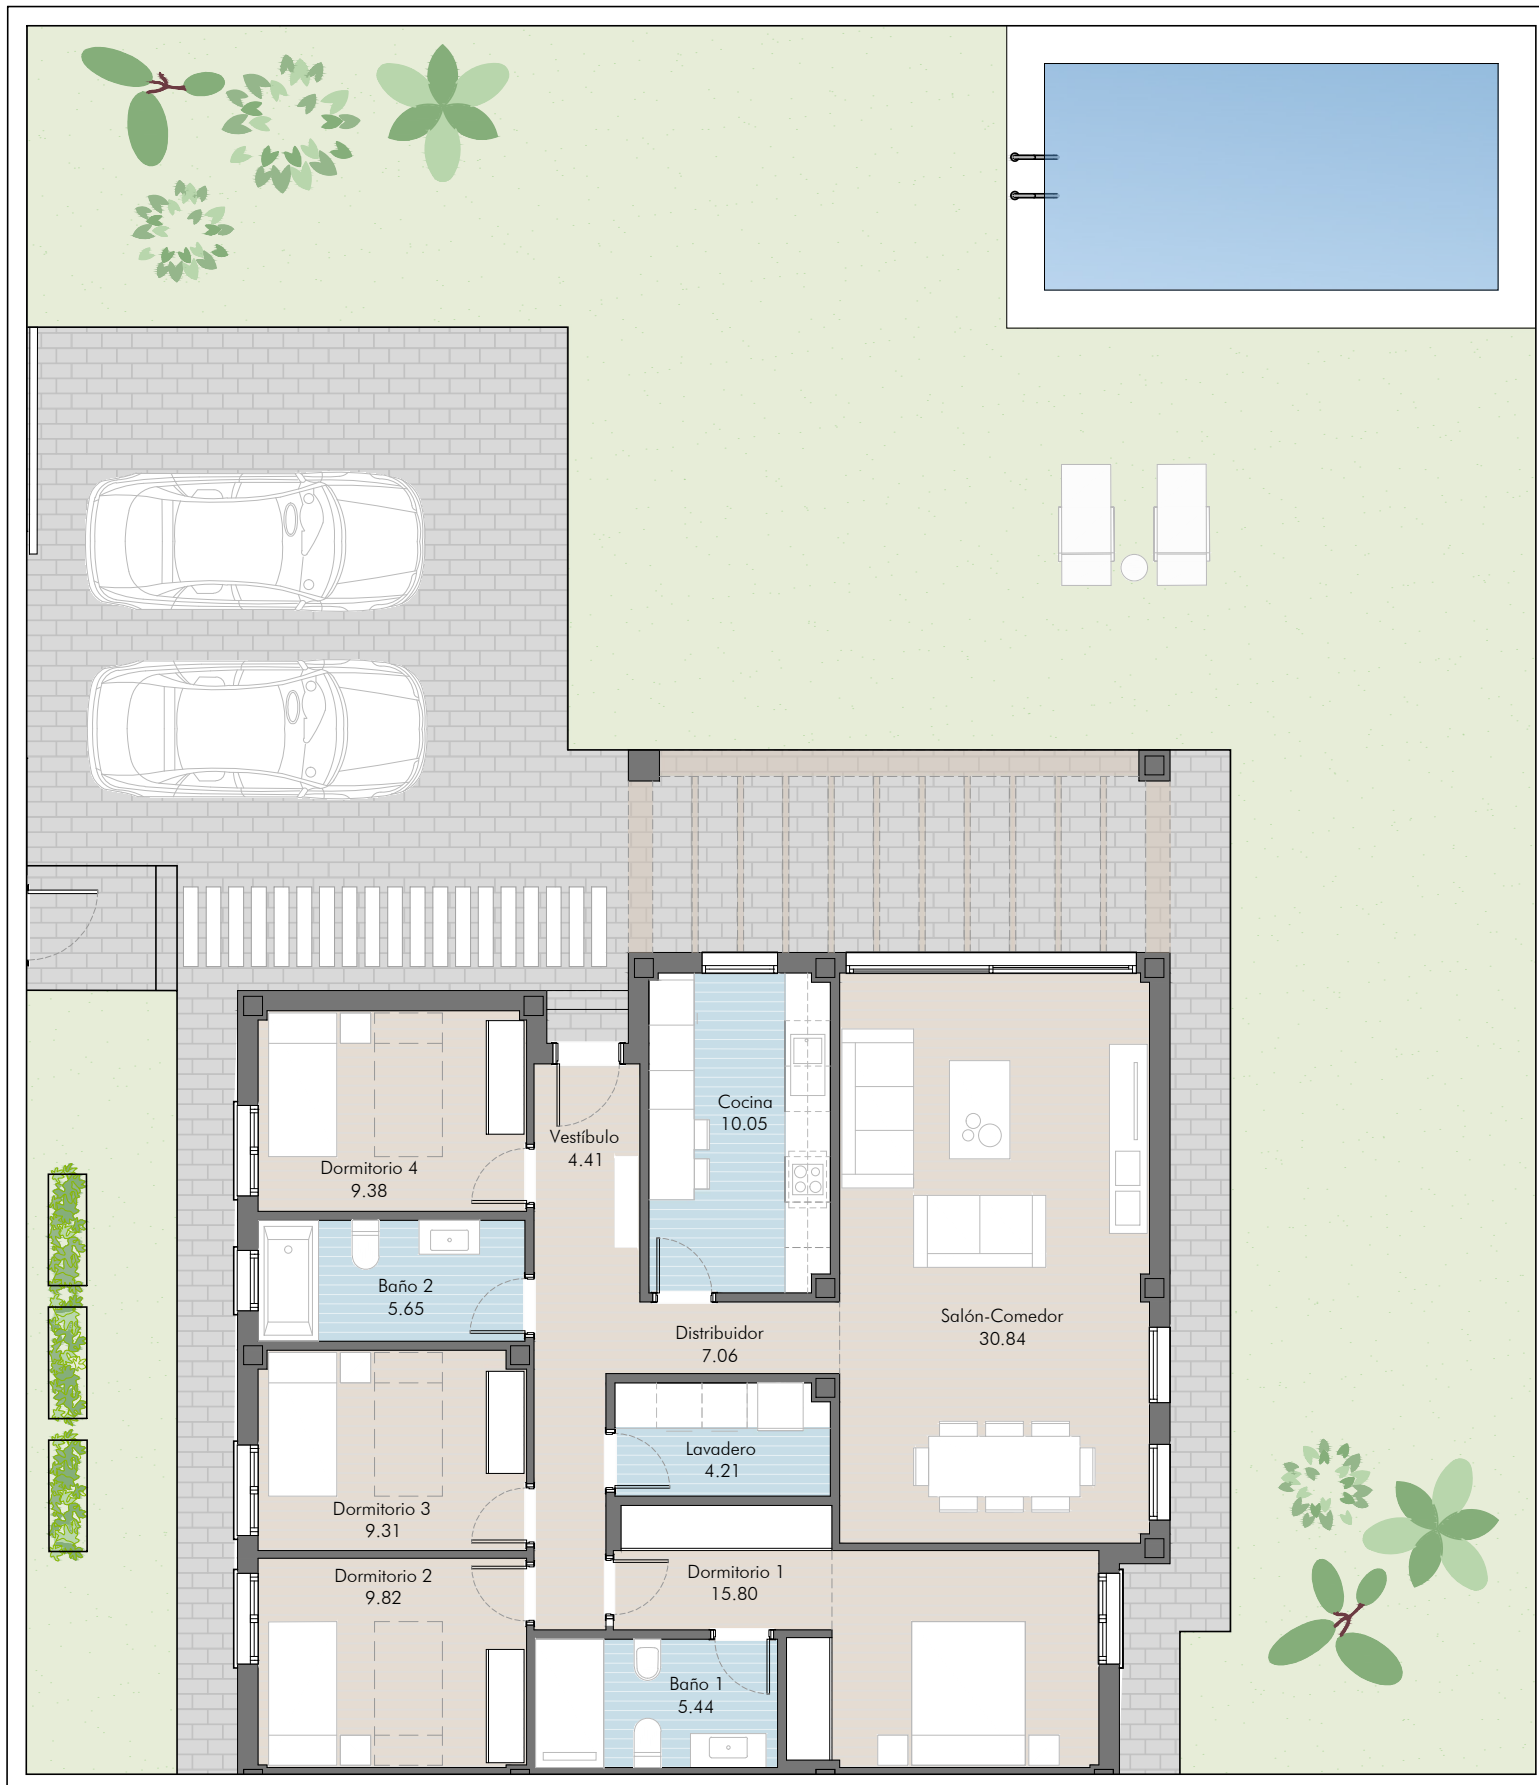

 **Altos de Oromana**  
RESIDENCIAL

VIVIENDA PAREADA N°4 4 DORMITORIOS

**CUADRO DE SUPERFICIES**



SUPERFICIE DE PARCELA	471,35 M <sup>2</sup>
SUPERFICIE CONSTRUIDA	130,27 M <sup>2</sup>

**SUPERFICIES ÚTILES**

VESTÍBULO	4,41 M <sup>2</sup>
SALÓN	30,84 M <sup>2</sup>
COCINA	10,05 M <sup>2</sup>
LAVADERO	4,21 M <sup>2</sup>
DISTRIBUIDOR	7,06 M <sup>2</sup>
DORMITORIO 1	15,80 M <sup>2</sup>
BAÑO 1	5,44 M <sup>2</sup>
DORMITORIO 2	9,82 M <sup>2</sup>
DORMITORIO 3	9,31 M <sup>2</sup>
DORMITORIO 4	9,38 M <sup>2</sup>
BAÑO 2	5,65 M <sup>2</sup>
<b>TOTAL S. ÚTILES</b>	<b>111,97 M<sup>2</sup></b>





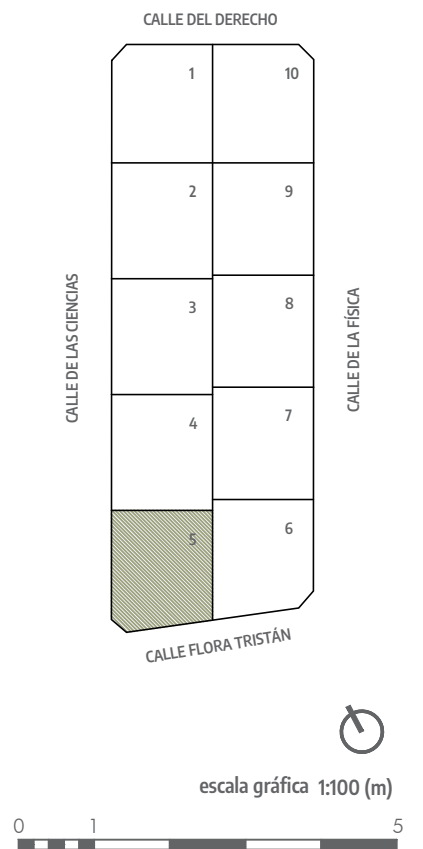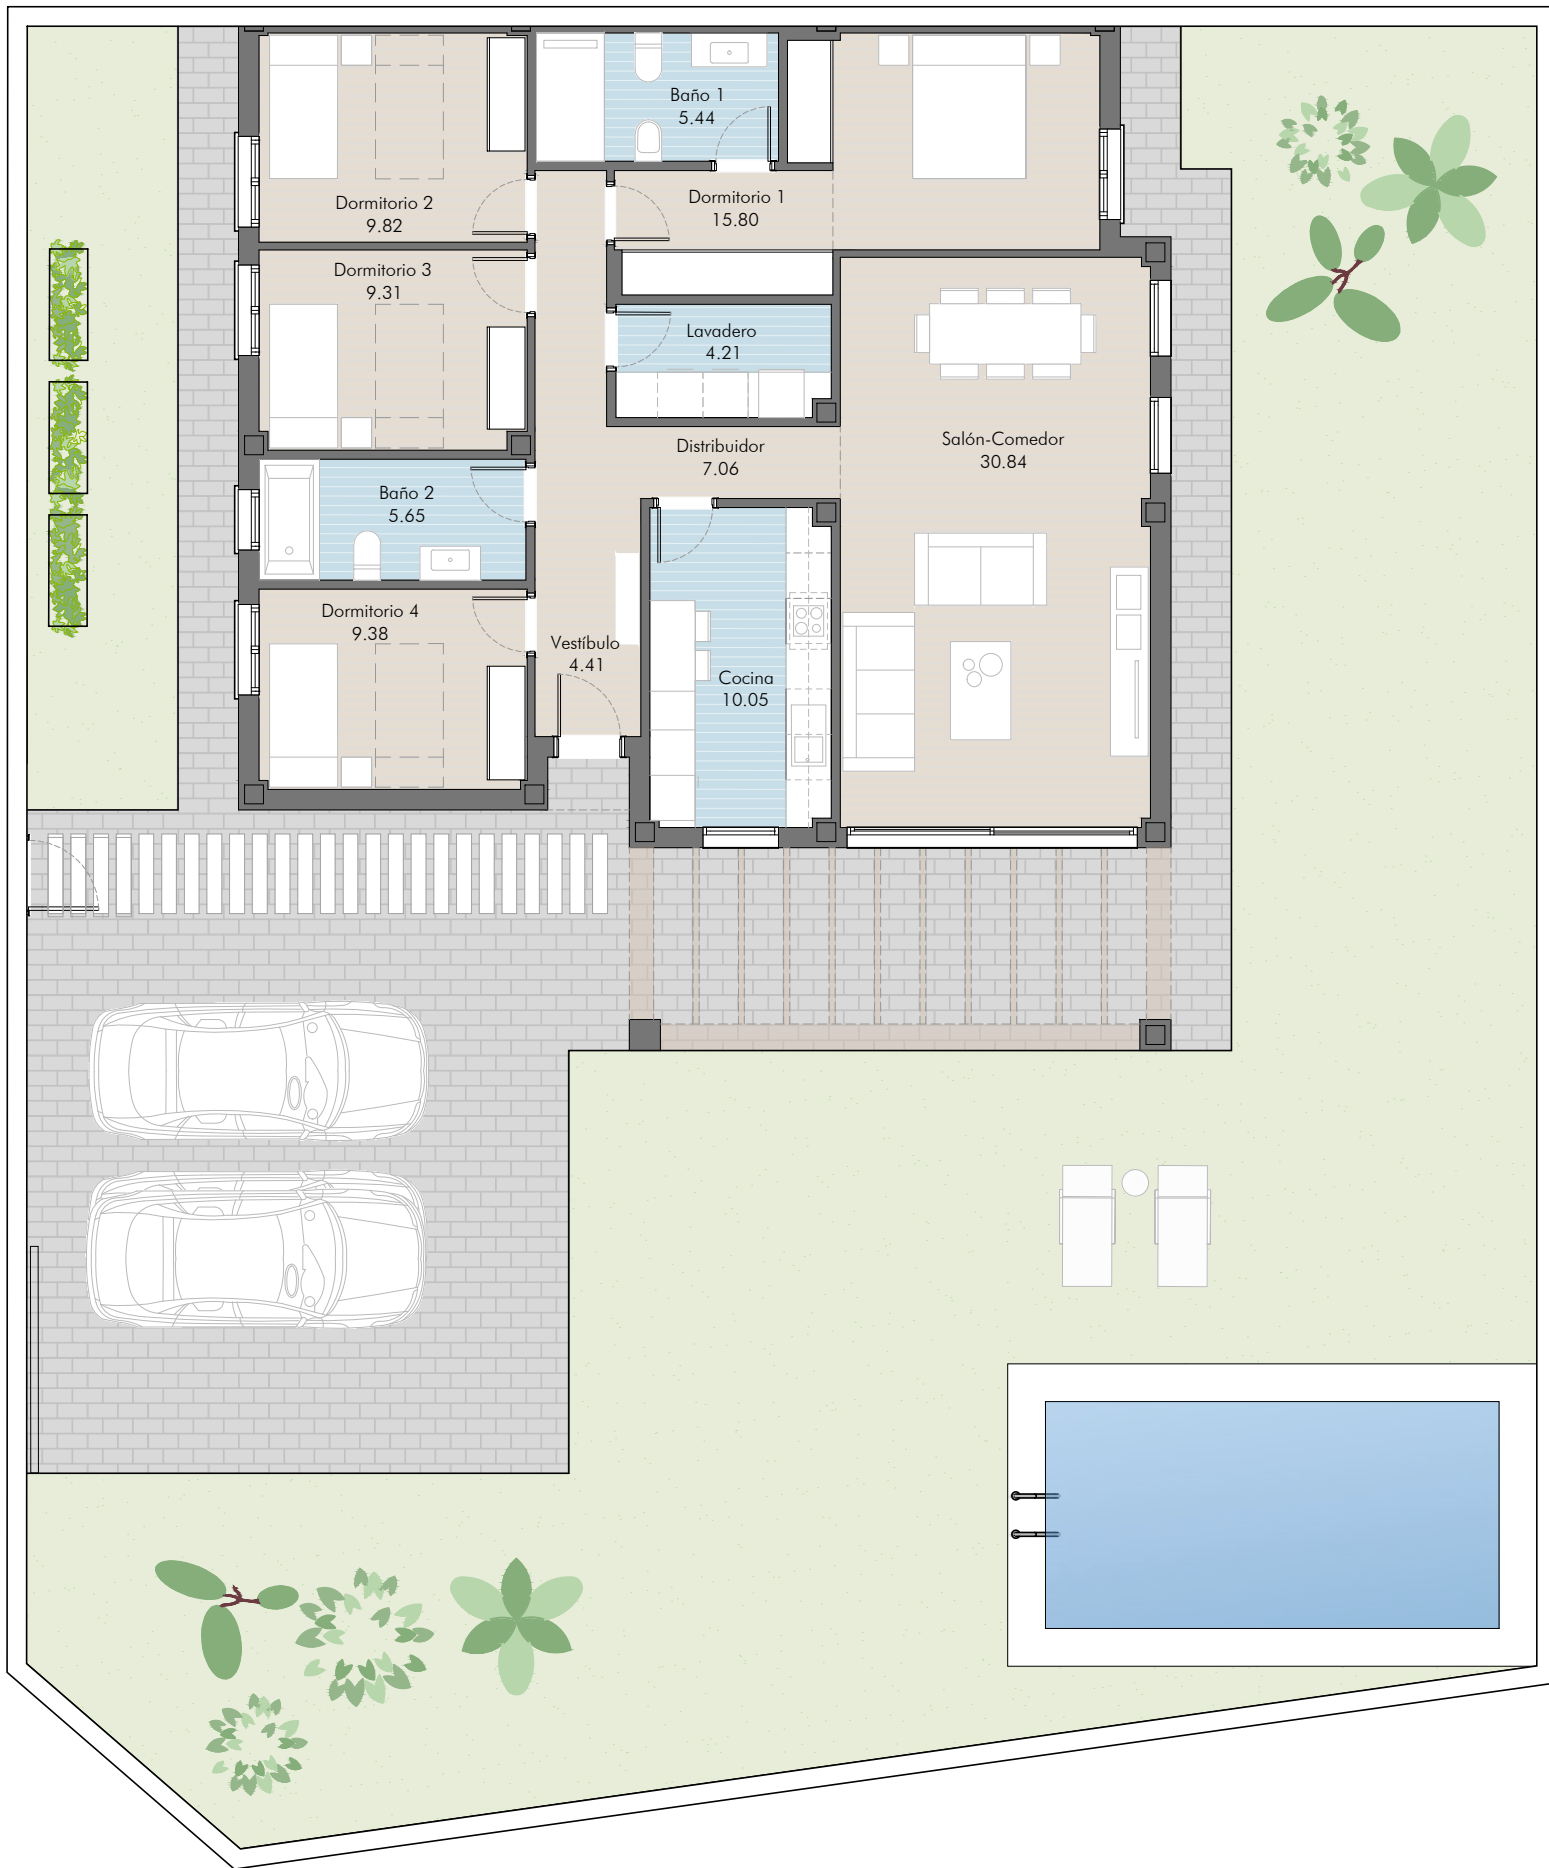

VIVIENDA PAREADA N°5 4 DORMITORIOS

**CUADRO DE SUPERFICIES**

SUPERFICIE DE PARCELA 470,65 M<sup>2</sup>  
 SUPERFICIE CONSTRUIDA 130,27 M<sup>2</sup>



**SUPERFICIES ÚTILES**

VESTÍBULO 4,41 M<sup>2</sup>  
 SALÓN 30,84 M<sup>2</sup>  
 COCINA 10,05 M<sup>2</sup>  
 LAVADERO 4,21 M<sup>2</sup>  
 DISTRIBUIDOR 7,06 M<sup>2</sup>  
 DORMITORIO 1 15,80 M<sup>2</sup>  
 BAÑO 1 5,44 M<sup>2</sup>  
 DORMITORIO 2 9,82 M<sup>2</sup>  
 DORMITORIO 3 9,31 M<sup>2</sup>  
 DORMITORIO 4 9,38 M<sup>2</sup>  
 BAÑO 2 5,65 M<sup>2</sup>

TOTAL S. ÚTILES 111,97 M<sup>2</sup>



**GRUPORECIO**  
 PROMOCIONES INMOBILIARIAS

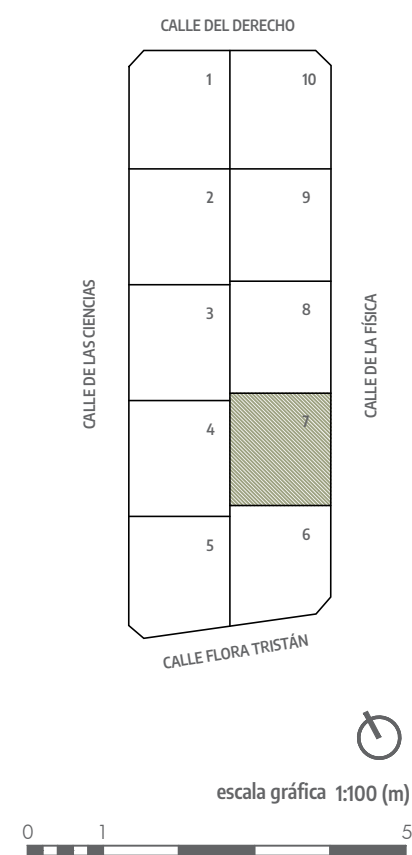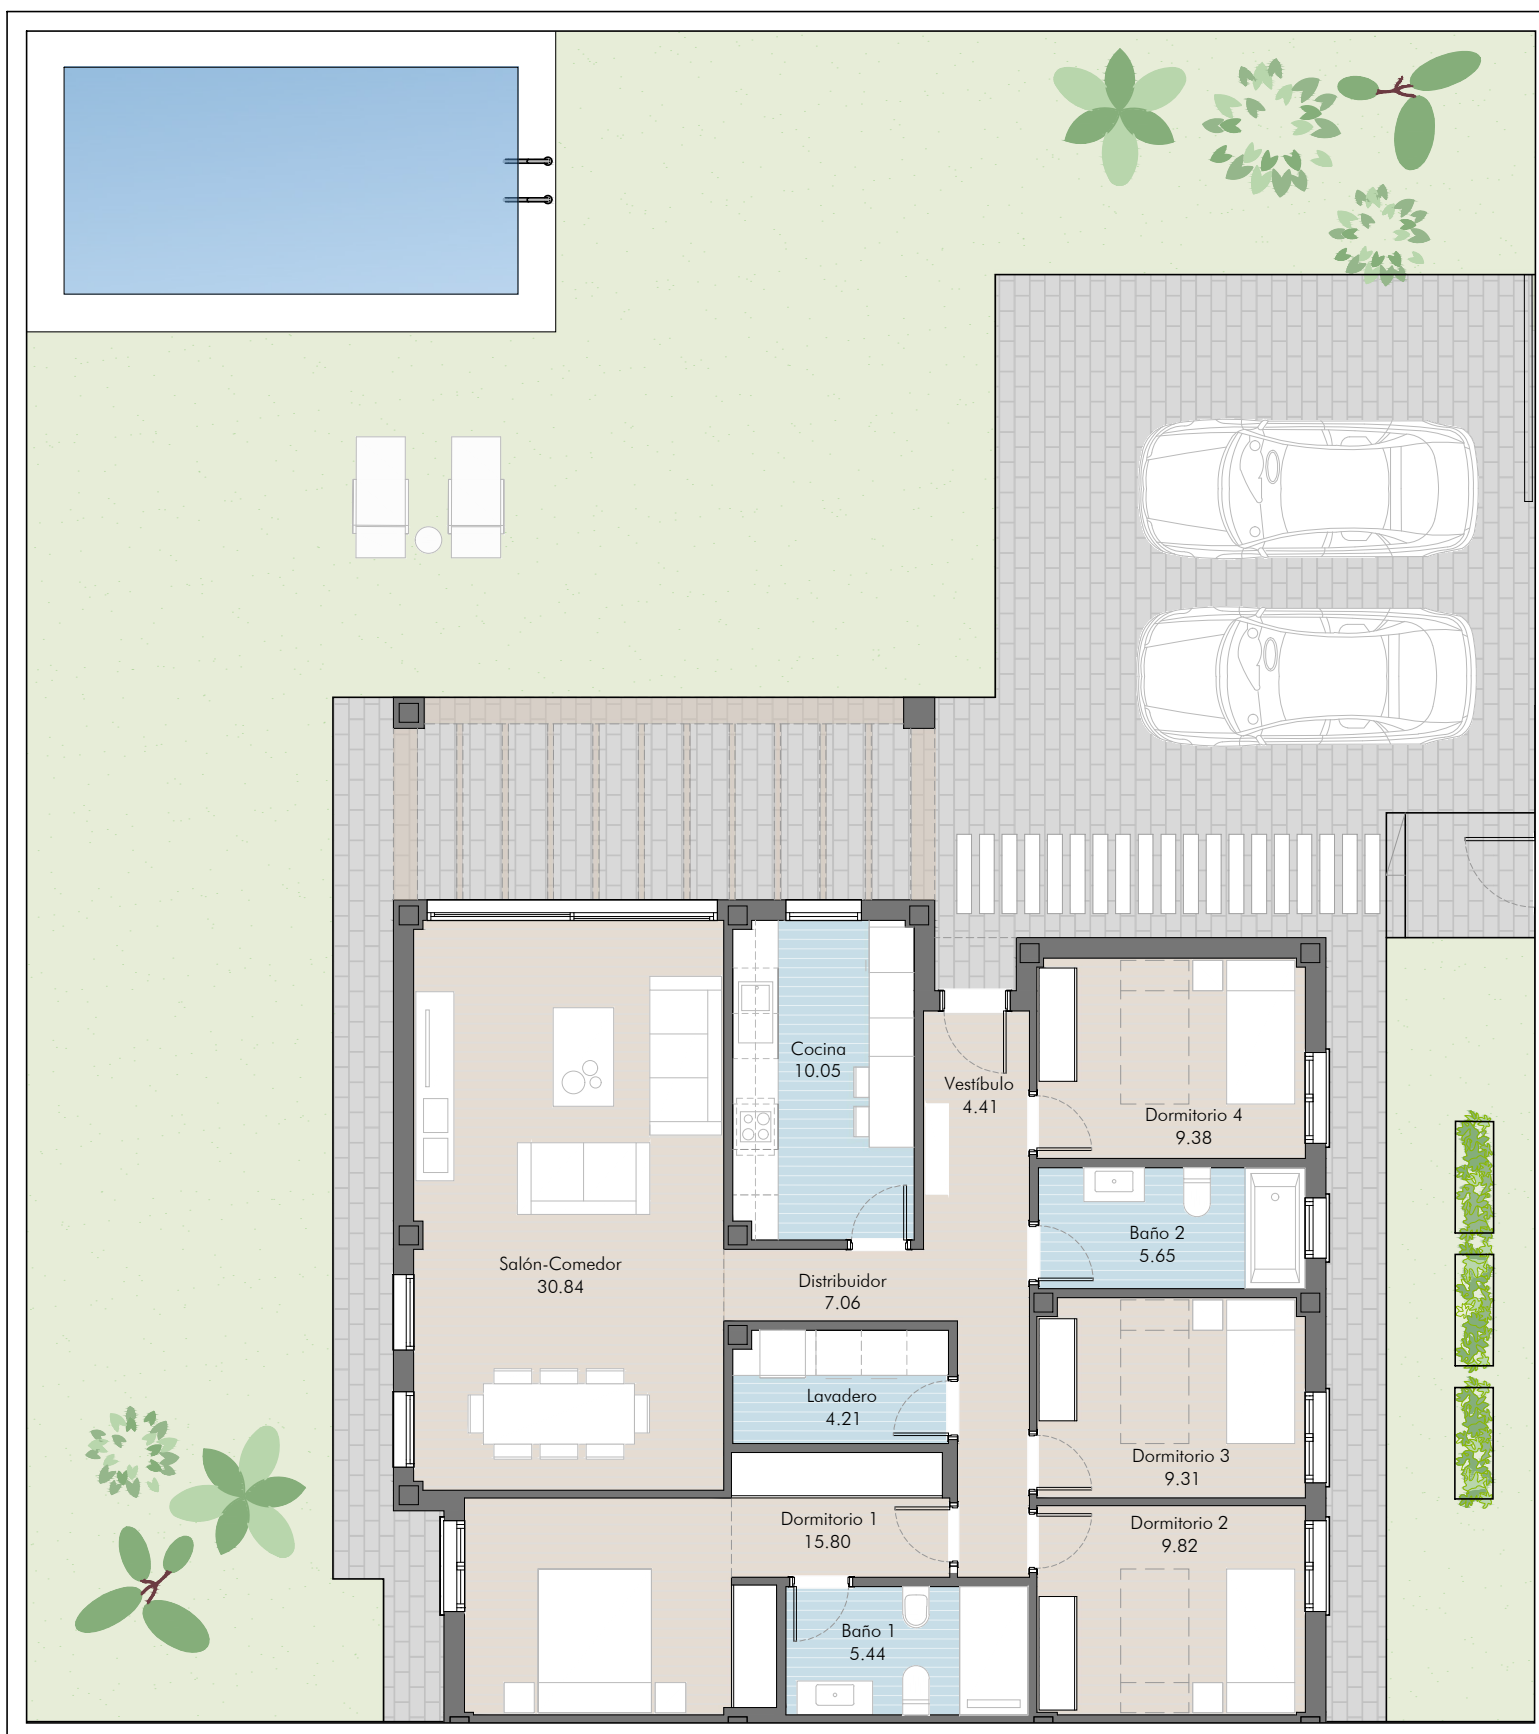

 **Altos de Oromana**  
RESIDENCIAL

VIVIENDA PAREADA N°7 4 DORMITORIOS



**CUADRO DE SUPERFICIES**  
SUPERFICIE DE PARCELA 455,88 M<sup>2</sup>  
SUPERFICIE CONSTRUIDA 130,27 M<sup>2</sup>

**SUPERFICIES ÚTILES**

VESTÍBULO	4,41 M <sup>2</sup>
SALÓN	30,84 M <sup>2</sup>
COCINA	10,05 M <sup>2</sup>
LAVADERO	4,21 M <sup>2</sup>
DISTRIBUIDOR	7,06 M <sup>2</sup>
DORMITORIO 1	15,80 M <sup>2</sup>
BAÑO 1	5,44 M <sup>2</sup>
DORMITORIO 2	9,82 M <sup>2</sup>
DORMITORIO 3	9,31 M <sup>2</sup>
DORMITORIO 4	9,38 M <sup>2</sup>
BAÑO 2	5,65 M <sup>2</sup>
<b>TOTAL S. ÚTILES</b>	<b>111,97 M<sup>2</sup></b>



■ AVISO: El presente documento es de carácter informativo, no contractual. Las superficies referidas en este plano son orientativas y pueden sufrir variaciones por razones técnicas, legales o de ejecución. El mobiliario que figura en este plano es orientativo y no forma parte del producto vendido.

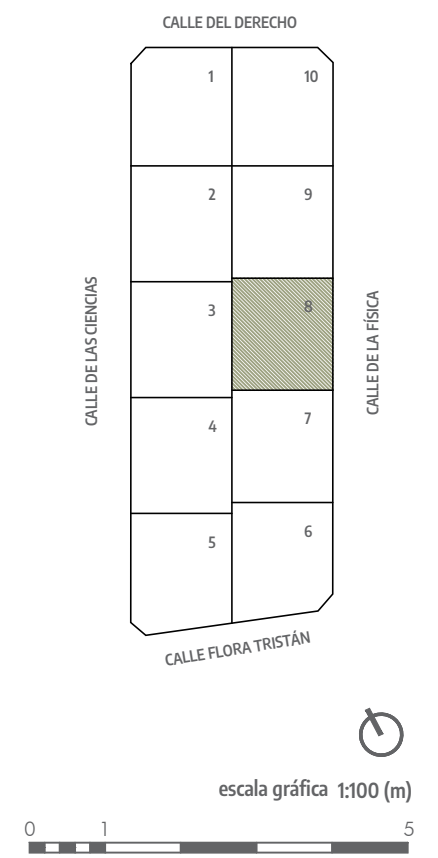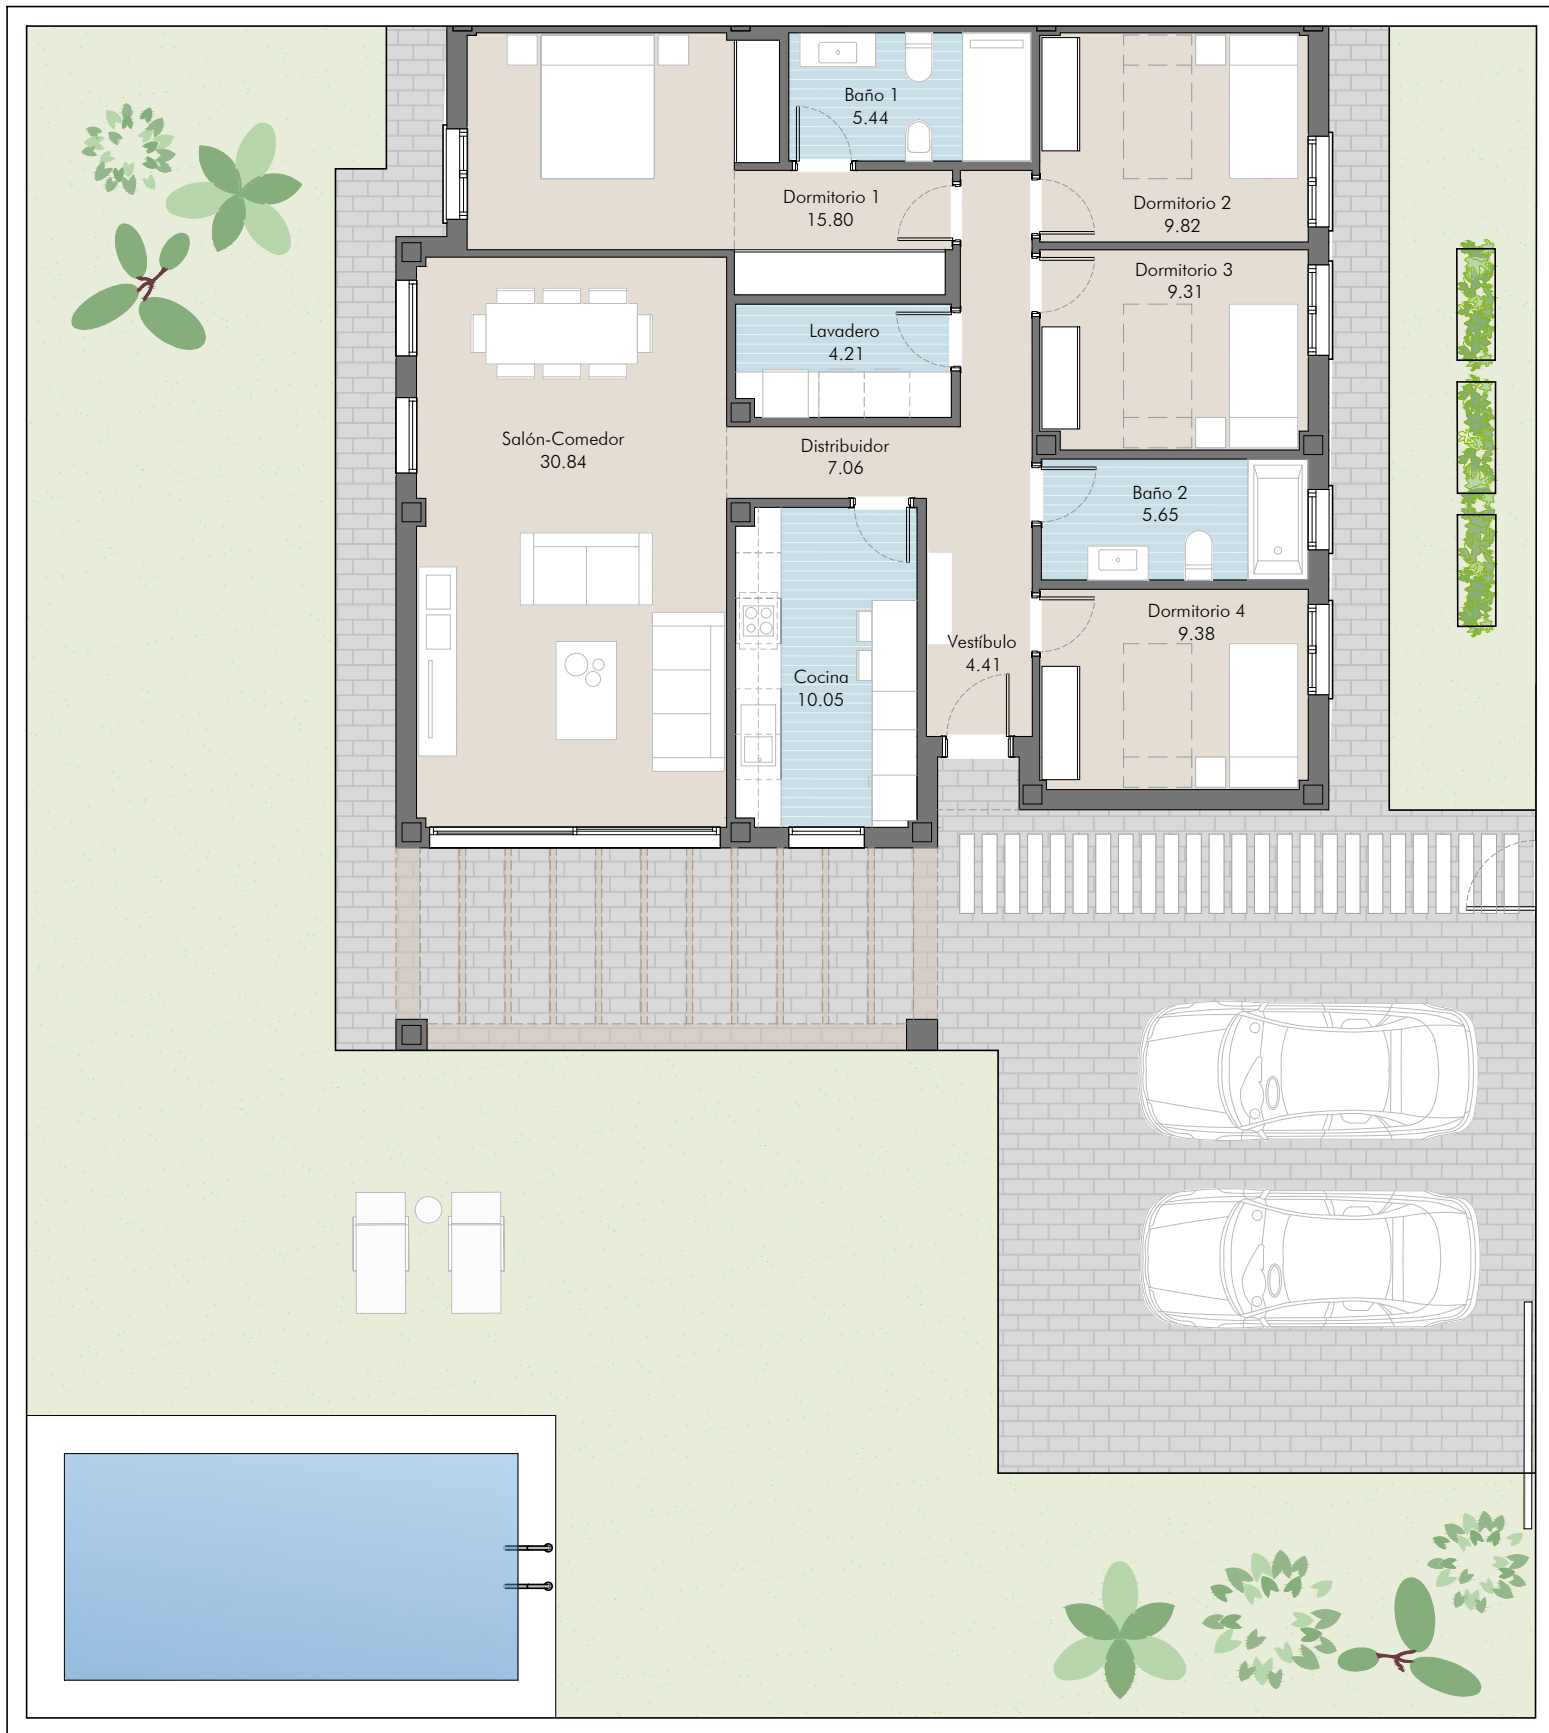


**Altos de Oromana**  
RESIDENCIAL

VIVIENDA PAREADA N°8 4 DORMITORIOS

**CUADRO DE SUPERFICIES**



SUPERFICIE DE PARCELA	456,12 M <sup>2</sup>
SUPERFICIE CONSTRUIDA	130,34 M <sup>2</sup>

**SUPERFICIES ÚTILES**

VESTÍBULO	4,41 M <sup>2</sup>
SALÓN	30,84 M <sup>2</sup>
COCINA	10,05 M <sup>2</sup>
LAVADERO	4,21 M <sup>2</sup>
DISTRIBUIDOR	7,06 M <sup>2</sup>
DORMITORIO 1	15,80 M <sup>2</sup>
BAÑO 1	5,44 M <sup>2</sup>
DORMITORIO 2	9,82 M <sup>2</sup>
DORMITORIO 3	9,31 M <sup>2</sup>
DORMITORIO 4	9,38 M <sup>2</sup>
BAÑO 2	5,65 M <sup>2</sup>
<b>TOTAL S. ÚTILES</b>	<b>111,97 M<sup>2</sup></b>



■ AVISO: El presente documento es de carácter informativo, no contractual. Las superficies referidas en este plano son orientativas y pueden sufrir variaciones por razones técnicas, legales o de ejecución. El mobiliario que figura en este plano es orientativo y no forma parte del producto vendido.

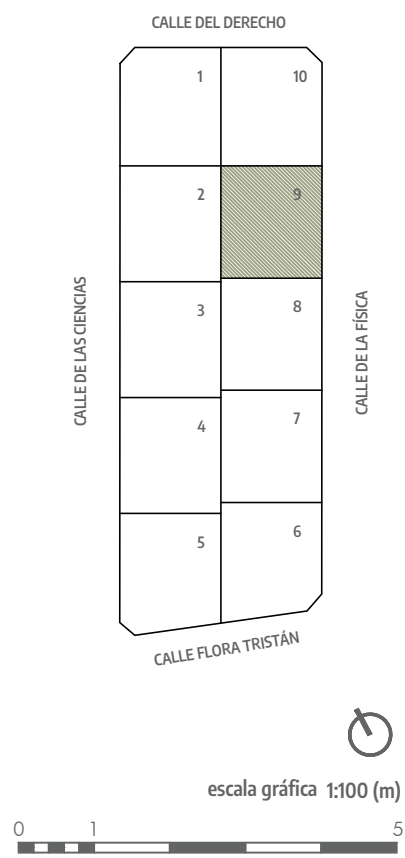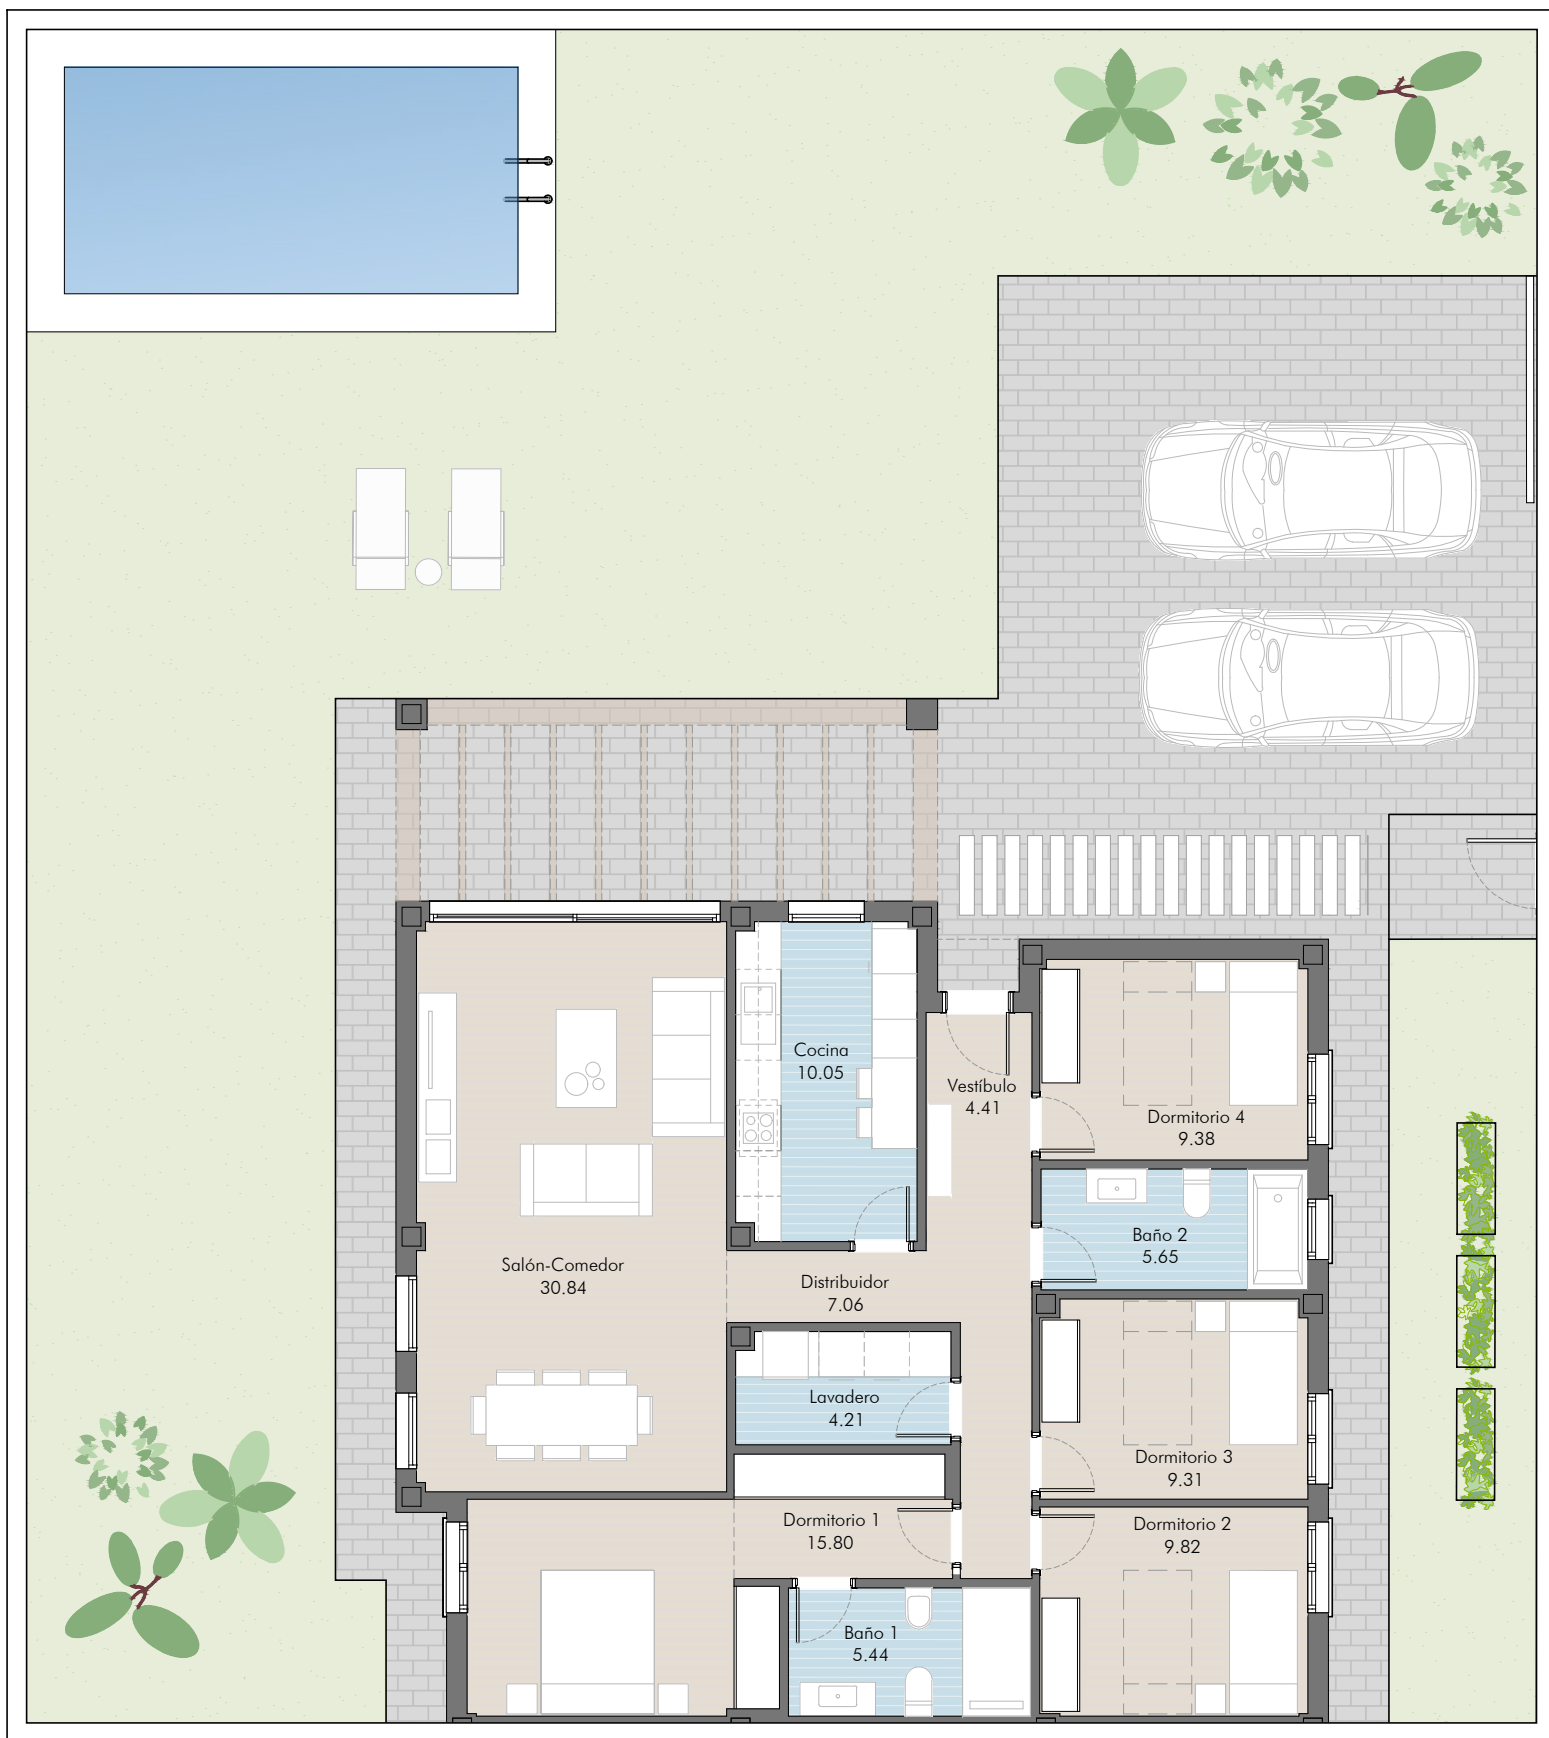

 **Altos de Oromana**  
RESIDENCIAL

VIVIENDA PAREADA N°9 4 DORMITORIOS

**CUADRO DE SUPERFICIES**  
SUPERFICIE DE PARCELA 456,82 M<sup>2</sup>  
SUPERFICIE CONSTRUIDA 130,27 M<sup>2</sup>

**SUPERFICIES ÚTILES**

VESTÍBULO	4,41 M <sup>2</sup>
SALÓN	30,84 M <sup>2</sup>
COCINA	10,05 M <sup>2</sup>
LAVADERO	4,21 M <sup>2</sup>
DISTRIBUIDOR	7,06 M <sup>2</sup>
DORMITORIO 1	15,80 M <sup>2</sup>
BAÑO 1	5,44 M <sup>2</sup>
DORMITORIO 2	9,82 M <sup>2</sup>
DORMITORIO 3	9,31 M <sup>2</sup>
DORMITORIO 4	9,38 M <sup>2</sup>
BAÑO 2	5,65 M <sup>2</sup>
<b>TOTAL S. ÚTILES</b>	<b>111,97 M<sup>2</sup></b>



■ AVISO: El presente documento es de carácter informativo, no contractual. Las superficies referidas en este plano son orientativas y pueden sufrir variaciones por razones técnicas, legales o de ejecución. El mobiliario que figura en este plano es orientativo y no forma parte del producto vendido.