


Implantacion

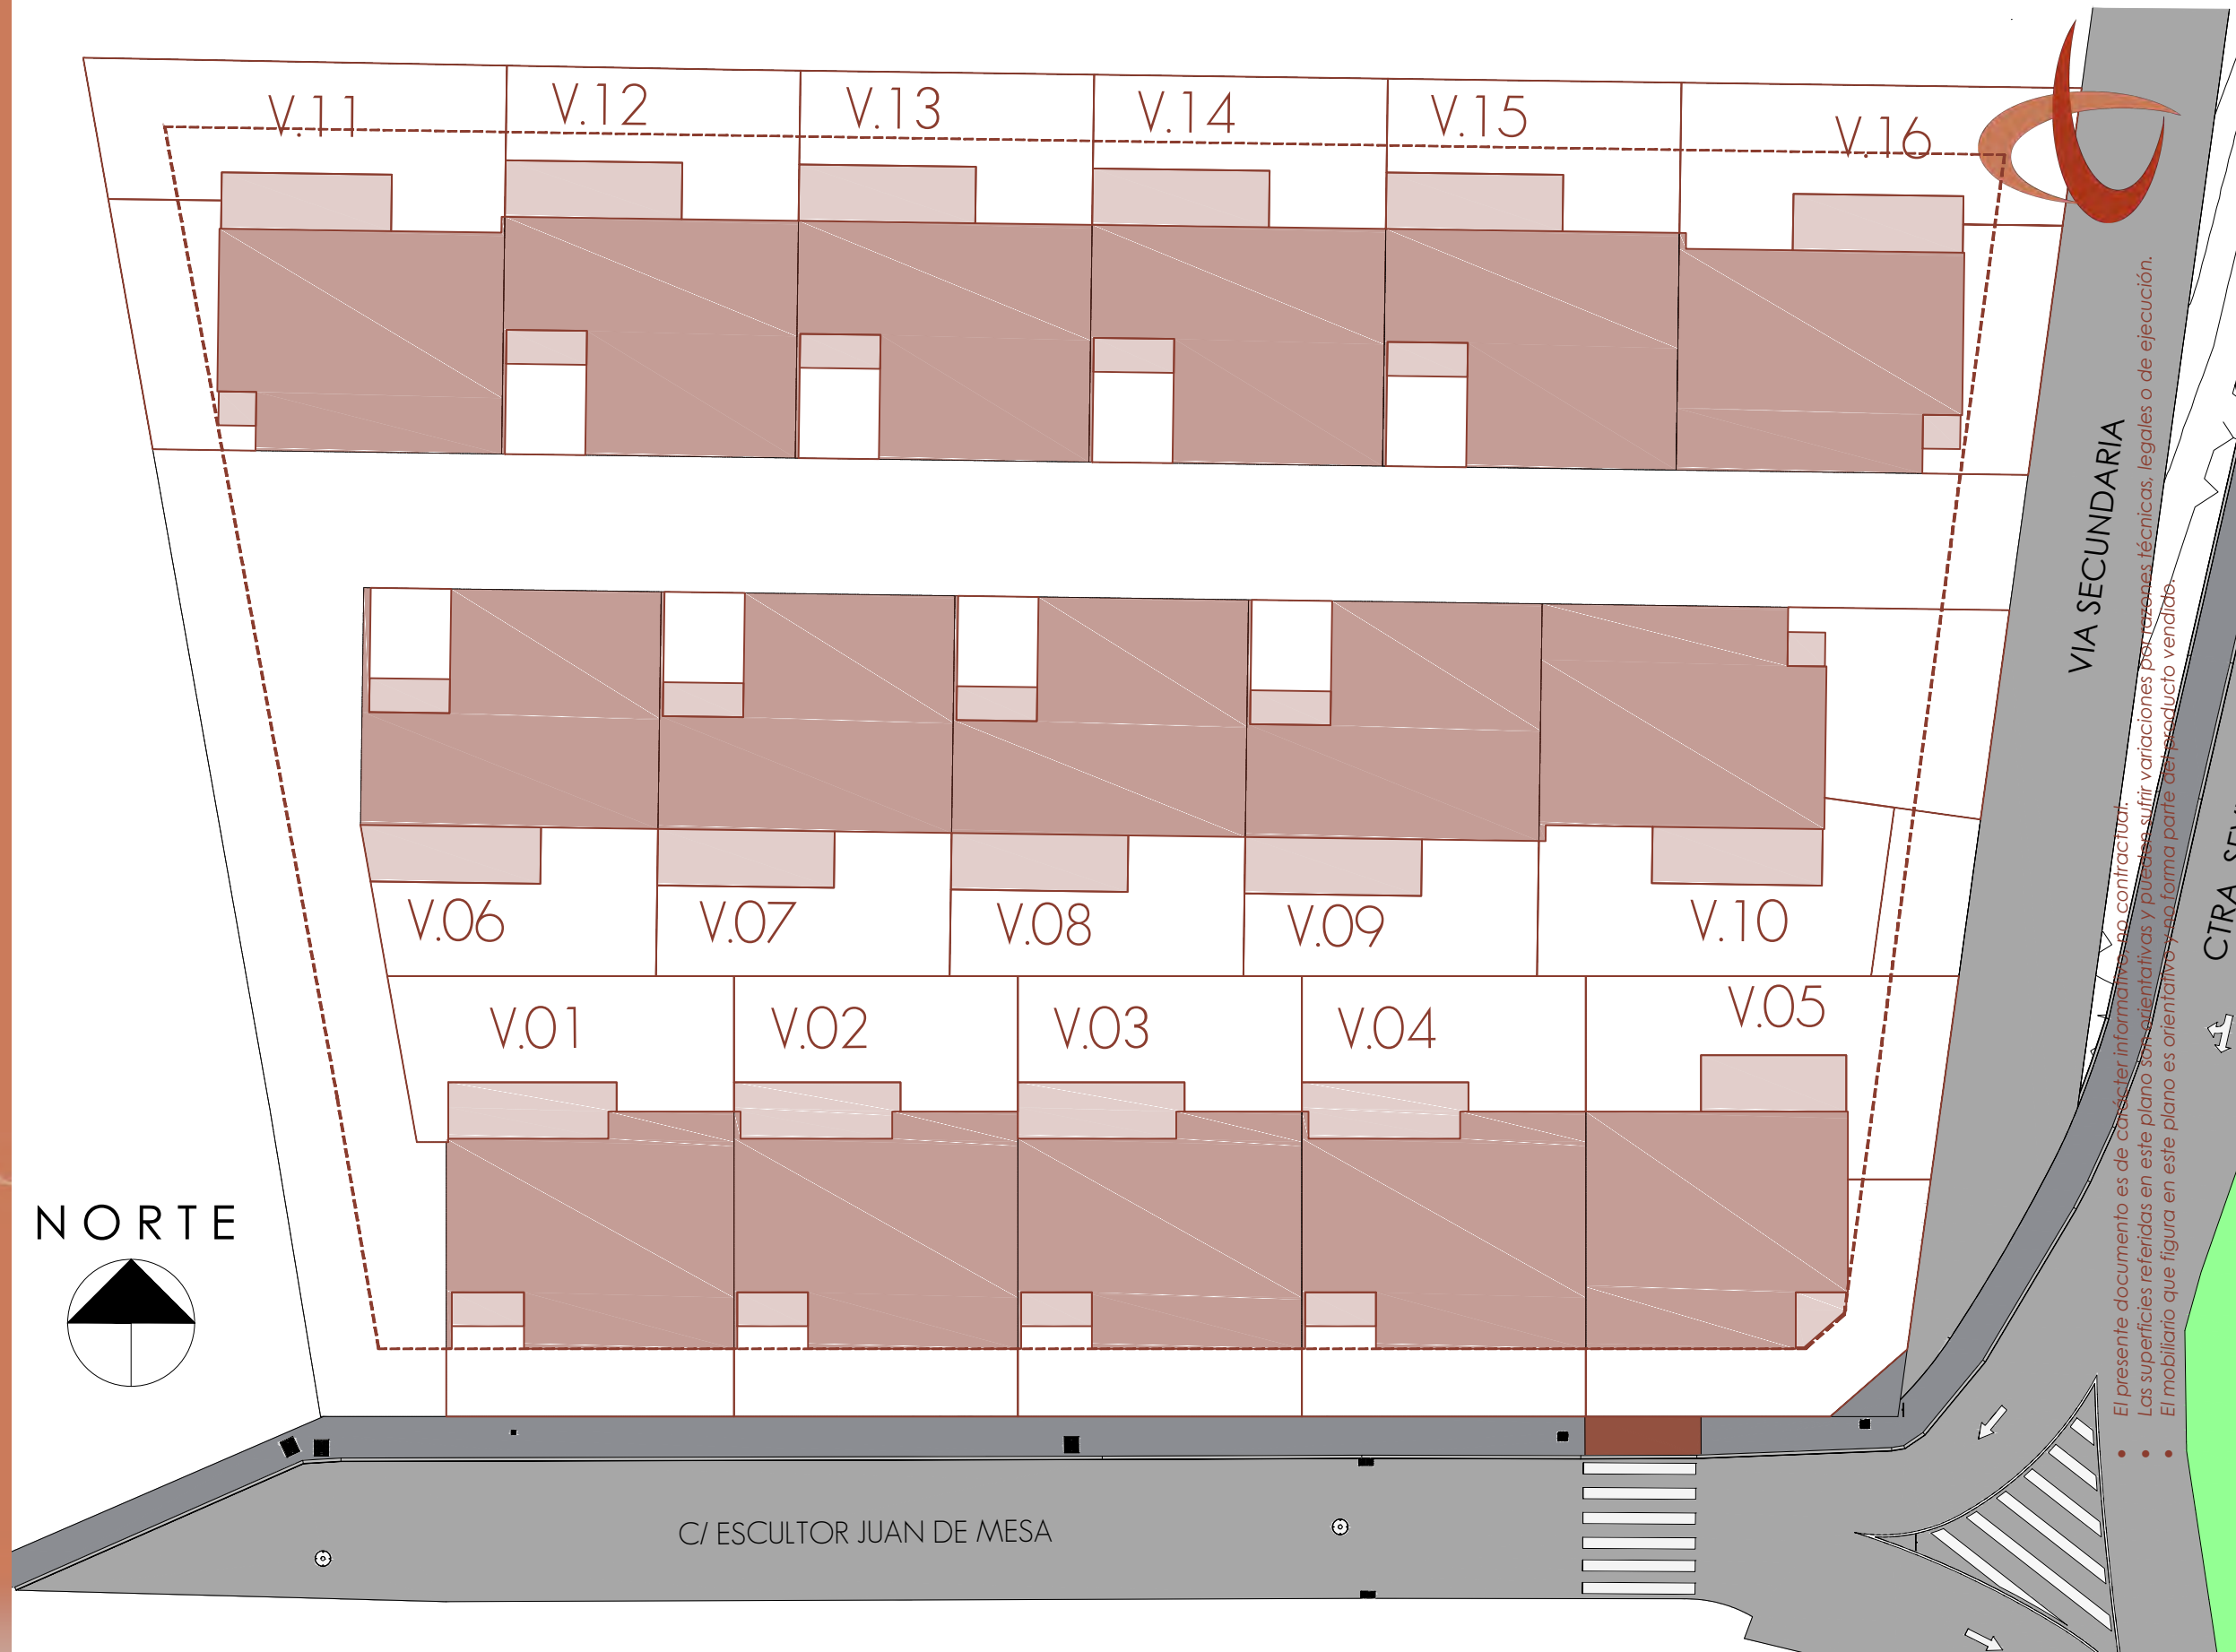

	EXT CHAFLÁN	VIAL INTERIOR	C.T.	V01	V02	V03	V04	V05	V06	V07	V08	V09	V10	V11	V12	V13	V14	V15	V16	TOTAL
SUP. PRIVATIVA DE PARCELA	4,46	736,56	27,97	262,78	245,12	245,12	245,12	291,28	220,97	220,02	217,70	215,39	293,72	294,82	223,18	222,95	222,95	222,95	285,58	4698,64
SUP. CONSRUIDA VIVIENDA				117,16	116,12	115,77	116,12	116,04	118,71	116,92	116,92	116,92	119,44	119,33	116,92	116,92	116,92	116,92	119,44	1876,57
SUP. PORCHE				18,19	17,64	17,99	17,64	16,09	19,39	19,56	19,56	19,56	18,82	18,82	19,56	19,56	19,56	19,56	18,82	300,32
SUP. LIBRE DELANTERA				46,21	45,53	45,53	45,53	67,01	19,58	19,58	19,58	19,58	71,00	47,48	19,58	19,58	19,58	19,58	44,89	569,82
SUP. LIBRE TRASERA				81,22	65,83	65,83	65,83	92,14	63,29	63,96	61,64	59,33	84,46	109,19	67,12	66,89	66,89	66,89	102,43	1182,94

El presente documento es de carácter informativo y no contractual.
 Las superficies referidas en este plano son orientativas y pueden sufrir variaciones por razones técnicas, legales o de ejecución.
 El mobiliario que figura en este plano es orientativo y no forma parte del producto vendido.





	EXT CHAFLÁN	VIAL INTERIOR	C.T.	V01	V02	V03	V04	V05	V06	V07	V08	V09	V10	V11	V12	V13	V14	V15	V16	TOTAL
SUP. PRIVATIVA DE PARCELA	4,46	736,56	27,97	262,78	245,12	245,12	245,12	291,28	220,97	220,02	217,70	215,39	293,72	294,82	223,18	222,95	222,95	222,95	285,58	4698,64
SUP. CONSRUIDA VIVIENDA				117,16	116,12	115,77	116,12	116,04	118,71	116,92	116,92	116,92	119,44	119,33	116,92	116,92	116,92	116,92	119,44	1876,57
SUP. PORCHE				18,19	17,64	17,99	17,64	16,09	19,39	19,56	19,56	19,56	18,82	18,82	19,56	19,56	19,56	19,56	18,82	300,32
SUP. LIBRE DELANTERA				46,21	45,53	45,53	45,53	67,01	19,58	19,58	19,58	19,58	71,00	47,48	19,58	19,58	19,58	19,58	44,89	569,82
SUP. LIBRE TRASERA				81,22	65,83	65,83	65,83	92,14	63,29	63,96	61,64	59,33	84,46	109,19	67,12	66,89	66,89	66,89	102,43	1182,94

El presente documento es de carácter informativo y no contractual.
 Las superficies referidas en este plano son orientativas y pueden sufrir variaciones por razones técnicas, legales o de ejecución.
 El mobiliario que figura en este plano es orientativo y no forma parte del producto vendido.



Vivienda 01*

CUADRO DE SUPERFICIES

SUPERFICIE DE USO PRIVATIVO	262,78 M ²
SUPERFICIE CONSTRUIDA TOTAL	120,25 M ²
SUPERFICIE DE PORCHE	18,19 M ²
SUPERFICIE LIBRE DELANTERA	46,21 M ²
SUPERFICIE LIBRE TRASERA	78,13 M ²

SUPERFICIES ÚTILES


103,13 M²

RECIBIDOR	1,68 M ²
LAVADERO	3,00 M ²
SALÓN-COMEDOR-COCINA	34,23 M ²
DISTRIBUIDOR	3,40 M ²
DORMITORIO 1	16,37 M ²
BAÑO 1	4,87 M ²
DORMITORIO 2	10,93 M ²
DORMITORIO 3	10,95 M ²
DORMITORIO 4	10,86 M ²
BAÑO 2	4,42 M ²
ASEO EXTERIOR*	2,42 M ²



ESCALA GRÁFICA

1:75

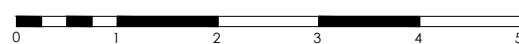

V.01*



El presente documento es de carácter informativo, no contractual.
 Las superficies referidas en este plano son orientativas y pueden sufrir variaciones por razones técnicas, legales o de ejecución.
 El mobiliario que figura en este plano es orientativo y no forma parte del producto vendido.
 Piscina opcional, representación meramente informativa.



Vivienda 02*

CUADRO DE SUPERFICIES

SUPERFICIE DE USO PRIVATIVO	245,12 M2
SUPERFICIE CONSTRUIDA TOTAL	119,21 M2
SUPERFICIE DE PORCHE	17,64 M2
SUPERFICIE LIBRE DELANTERA	45,53 M2
SUPERFICIE LIBRE TRASERA	62,74 M2

SUPERFICIES ÚTILES

102,84 M2


RECIBIDOR	1,68 M2
LAVADERO	2,99 M2
SALÓN-COMEDOR-COCINA	34,23 M2
DISTRIBUIDOR	3,40 M2
DORMITORIO 1	16,37 M2
BAÑO 1	4,63 M2
DORMITORIO 2	10,89 M2
DORMITORIO 3	10,95 M2
DORMITORIO 4	10,86 M2
BAÑO 2	4,42 M2
ASEO EXTERIOR*	2,42 M2



ESCALA GRÁFICA 1:75

V.02*

El presente documento es de carácter informativo, no contractual.
 Las superficies referidas en este plano son orientativas y pueden sufrir variaciones por razones técnicas, legales o de ejecución.
 El mobiliario que figura en este plano es orientativo y no forma parte del producto vendido.
 Piscina opcional, representación meramente informativa.

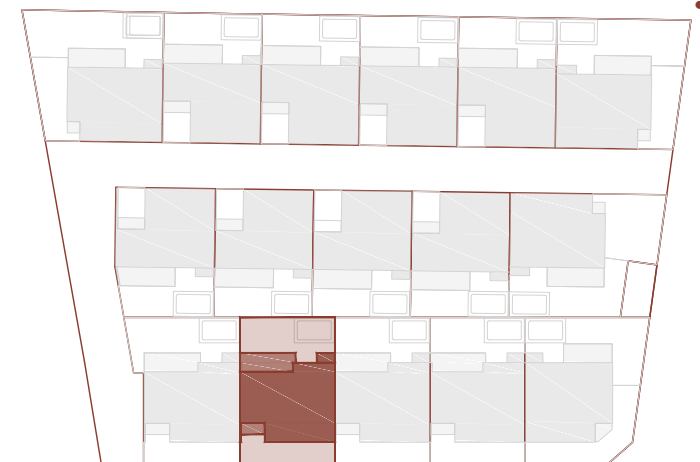

Vivienda 03*


CUADRO DE SUPERFICIES

SUPERFICIE DE USO PRIVATIVO	245,12 M2
SUPERFICIE CONSTRUIDA TOTAL	118,86 M2
SUPERFICIE DE PORCHE	17,99 M2
SUPERFICIE LIBRE DELANTERA	45,53 M2
SUPERFICIE LIBRE TRASERA	62,74 M2


SUPERFICIES ÚTILES

102,95 M2

RECIBIDOR	1,68 M2
LAVADERO	2,85 M2
SALÓN-COMEDOR-COCINA	34,20 M2
DISTRIBUIDOR	3,40 M2
DORMITORIO 1	16,37 M2
BAÑO 1	4,87 M2
DORMITORIO 2	10,93 M2
DORMITORIO 3	10,95 M2
DORMITORIO 4	10,86 M2
BAÑO 2	4,42 M2
ASEO EXTERIOR*	2,42 M2

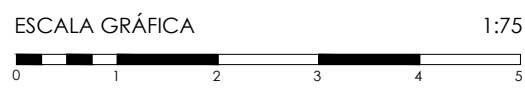

V.03*

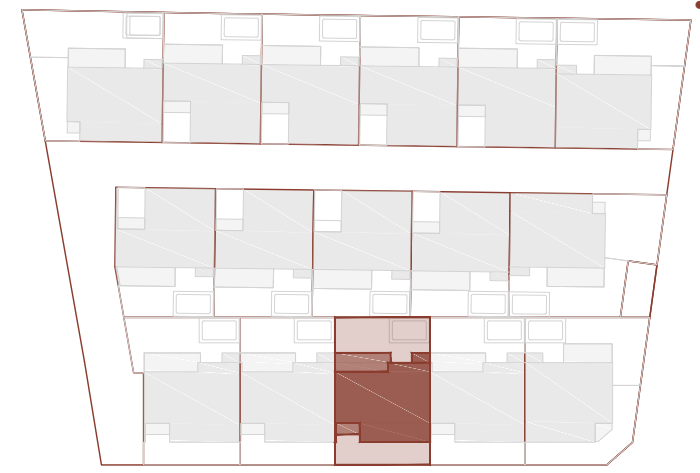

El presente documento es de carácter informativo, no contractual.
 Las superficies referidas en este plano son orientativas y pueden sufrir variaciones por razones técnicas, legales o de ejecución.
 El mobiliario que figura en este plano es orientativo y no forma parte del producto vendido.
 Piscina opcional, representación meramente informativa.



Vivienda 04*

CUADRO DE SUPERFICIES

SUPERFICIE DE USO PRIVATIVO	245,12 M2
SUPERFICIE CONSTRUIDA TOTAL	119,21 M2
SUPERFICIE DE PORCHE	17,64 M2
SUPERFICIE LIBRE DELANTERA	45,53 M2
SUPERFICIE LIBRE TRASERA	62,74 M2

SUPERFICIES ÚTILES

103,19 M2


RECIBIDOR	1,68 M2
LAVADERO	2,99 M2
SALÓN-COMEDOR-COCINA	34,23 M2
DISTRIBUIDOR	3,42 M2
DORMITORIO 1	16,37 M2
BAÑO 1	4,80 M2
DORMITORIO 2	11,00 M2
DORMITORIO 3	10,95 M2
DORMITORIO 4	10,86 M2
BAÑO 2	4,37 M2
ASEO EXTERIOR*	2,42 M2



ESCALA GRÁFICA 1:75

V.04*

El presente documento es de carácter informativo, no contractual.
 Las superficies referidas en este plano son orientativas y pueden sufrir variaciones por razones técnicas, legales o de ejecución.
 El mobiliario que figura en este plano es orientativo y no forma parte del producto vendido.
 Piscina opcional, representación meramente informativa.

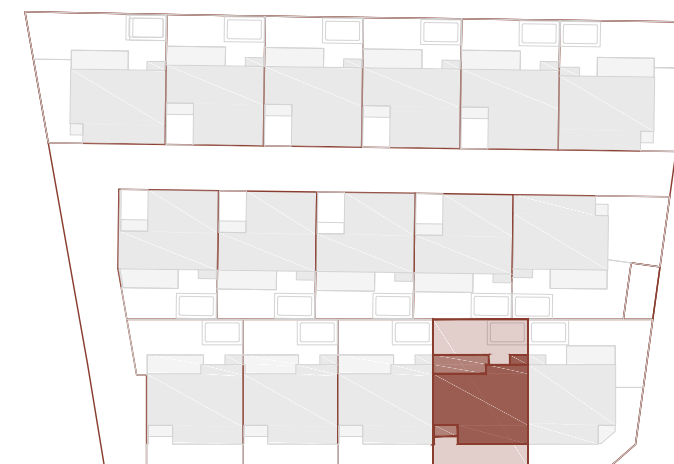

Vivienda 05*



CUADRO DE SUPERFICIES

SUPERFICIE DE USO PRIVATIVO	291,28 M2
SUPERFICIE CONSTRUIDA TOTAL	119,13 M2
SUPERFICIE DE PORCHE	16,09 M2
SUPERFICIE LIBRE DELANTERA	67,01 M2
SUPERFICIE LIBRE TRASERA	89,05 M2

SUPERFICIES ÚTILES

103,81 M2

RECIBIDOR	3,02 M2
SALÓN-COMEDOR-COCINA	35,58 M2
DISTRIBUIDOR	3,60 M2
DORMITORIO 1	17,22 M2
BAÑO 1	4,62 M2
DORMITORIO 2	10,93 M2
DORMITORIO 3	11,00 M2
DORMITORIO 4	11,00 M2
BAÑO 2	4,42 M2
ASEO EXTERIOR	2,42 M2

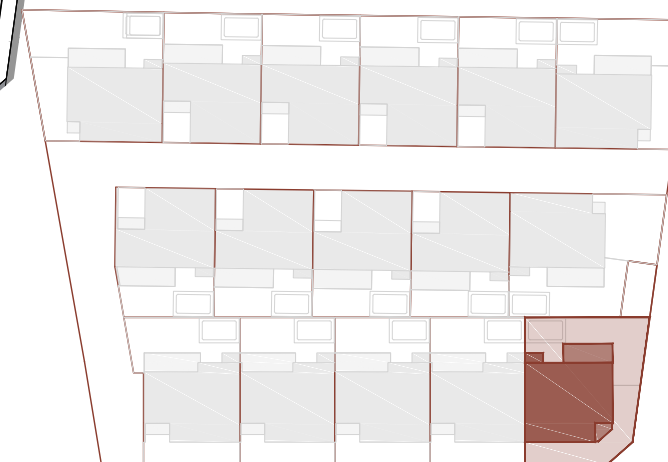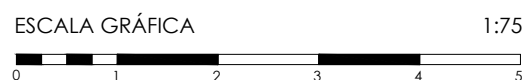

El presente documento es de carácter informativo, no contractual.
Las superficies referidas en este plano son orientativas y pueden sufrir variaciones por razones técnicas, legales o de ejecución.
El mobiliario que figura en este plano es orientativo y no forma parte del producto vendido.
Piscina opcional, representación meramente informativa.




Vivienda 06*

CUADRO DE SUPERFICIES

SUPERFICIE DE USO PRIVATIVO	220,97 M2
SUPERFICIE CONSTRUIDA TOTAL	121,61 M2
SUPERFICIE DE PORCHE	19,39 M2
SUPERFICIE LIBRE DELANTERA	19,58 M2
SUPERFICIE LIBRE TRASERA	60,39 M2

SUPERFICIES ÚTILES

TOTAL	103,61 M2
RECIBIDOR	3,62 M2
SALÓN-COMEDOR-COCINA	33,33 M2
DISTRIBUIDOR	6,04 M2
DORMITORIO 1	16,37 M2
BAÑO 1	4,80 M2
DORMITORIO 2	10,99 M2
DORMITORIO 3	11,00 M2
DORMITORIO 4	10,97 M2
BAÑO 2	4,24 M2
ASEO EXTERIOR*	2,25 M2

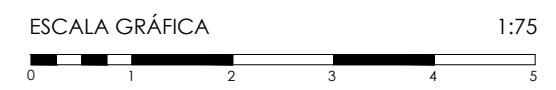

El presente documento es de carácter informativo, no contractual.
 Las superficies referidas en este plano son orientativas y pueden sufrir variaciones por razones técnicas, legales o de ejecución.
 El mobiliario que figura en este plano es orientativo y no forma parte del producto vendido.
 Piscina opcional, representación meramente informativa.


Vivienda 07*

CUADRO DE SUPERFICIES

SUPERFICIE DE USO PRIVATIVO	220,02 M2
SUPERFICIE CONSTRUIDA TOTAL	119,82 M2
SUPERFICIE DE PORCHE	19,56 M2
SUPERFICIE LIBRE DELANTERA	19,58 M2
SUPERFICIE LIBRE TRASERA	61,06 M2

SUPERFICIES ÚTILES

TOTAL	103,56 M2
RECIBIDOR	3,62 M2
SALÓN-COMEDOR-COCINA	33,36 M2
DISTRIBUIDOR	6,04 M2
DORMITORIO 1	16,37 M2
BAÑO 1	4,71 M2
DORMITORIO 2	10,98 M2
DORMITORIO 3	11,00 M2
DORMITORIO 4	10,97 M2
BAÑO 2	4,26 M2
ASEO EXTERIOR*	2,25 M2

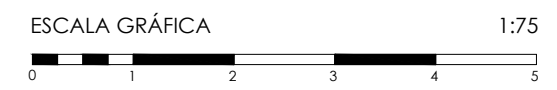

El presente documento es de carácter informativo, no contractual.
 Las superficies referidas en este plano son orientativas y pueden sufrir variaciones por razones técnicas, legales o de ejecución.
 El mobiliario que figura en este plano es orientativo y no forma parte del producto vendido.
 Piscina opcional, representación meramente informativa.


Vivienda 08*

CUADRO DE SUPERFICIES

SUPERFICIE DE USO PRIVATIVO	217,70 M2
SUPERFICIE CONSTRUIDA TOTAL	119,82 M2
SUPERFICIE DE PORCHE	19,56 M2
SUPERFICIE LIBRE DELANTERA	19,58 M2
SUPERFICIE LIBRE TRASERA	58,74 M2

SUPERFICIES ÚTILES

103,59 M2	
RECIBIDOR	3,62 M2
SALÓN-COMEDOR-COCINA	33,31 M2
DISTRIBUIDOR	6,04 M2
DORMITORIO 1	16,37 M2
BAÑO 1	4,80 M2
DORMITORIO 2	10,99 M2
DORMITORIO 3	11,00 M2
DORMITORIO 4	10,97 M2
BAÑO 2	4,24 M2
ASEO EXTERIOR*	2,25 M2

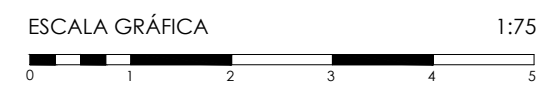

El presente documento es de carácter informativo, no contractual.
 Las superficies referidas en este plano son orientativas y pueden sufrir variaciones por razones técnicas, legales o de ejecución.
 El mobiliario que figura en este plano es orientativo y no forma parte del producto vendido.
 Piscina opcional, representación meramente informativa.


Vivienda 09*

CUADRO DE SUPERFICIES

SUPERFICIE DE USO PRIVATIVO	215,39 M2
SUPERFICIE CONSTRUIDA TOTAL	119,82 M2
SUPERFICIE DE PORCHE	19,56 M2
SUPERFICIE LIBRE DELANTERA	19,58 M2
SUPERFICIE LIBRE TRASERA	56,43 M2

SUPERFICIES ÚTILES

TOTAL	103,80 M2
RECIBIDOR	3,62 M2
SALÓN-COMEDOR-COCINA	33,36 M2
DISTRIBUIDOR	6,04 M2
DORMITORIO 1	16,37 M2
BAÑO 1	4,80 M2
DORMITORIO 2	11,02 M2
DORMITORIO 3	11,00 M2
DORMITORIO 4	10,97 M2
BAÑO 2	4,37 M2
ASEO EXTERIOR*	2,25 M2

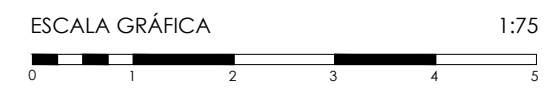

El presente documento es de carácter informativo, no contractual.
 Las superficies referidas en este plano son orientativas y pueden sufrir variaciones por razones técnicas, legales o de ejecución.
 El mobiliario que figura en este plano es orientativo y no forma parte del producto vendido.
 Piscina opcional, representación meramente informativa.

Vivienda 10*

CUADRO DE SUPERFICIES

SUPERFICIE DE USO PRIVATIVO	293,72 M2
SUPERFICIE CONSTRUIDA TOTAL	122,34 M2
SUPERFICIE DE PORCHE	18,82 M2
SUPERFICIE LIBRE DELANTERA	71,00 M2
SUPERFICIE LIBRE TRASERA	81,56 M2

SUPERFICIES ÚTILES

106,24 M2

RECIBIDOR	2,05 M2
SALÓN-COMEDOR-COCINA	37,78 M2
DISTRIBUIDOR	3,83 M2
DORMITORIO 1	13,38 M2
VESTIDOR	3,92 M2
BAÑO 1	4,62 M2
DORMITORIO 2	11,00 M2
DISTRIBUIDOR	1,50 M2
DORMITORIO 3	10,93 M2
DORMITORIO 4	10,95 M2
BAÑO 2	4,03 M2
ASEO EXTERIOR*	2,25 M2



• El presente documento es de carácter informativo, no contractual.
 • Las superficies referidas en este plano son orientativas y pueden sufrir variaciones por razones técnicas, legales o de ejecución.
 • El mobiliario que figura en este plano es orientativo y no forma parte del producto vendido.
 • Piscina opcional, representación meramente informativa.



Vivienda 11*

CUADRO DE SUPERFICIES

SUPERFICIE DE USO PRIVATIVO	294,82 M2
SUPERFICIE CONSTRUIDA TOTAL	122,45 M2
SUPERFICIE DE PORCHE	18,82 M2
SUPERFICIE LIBRE DELANTERA	47,48 M2
SUPERFICIE LIBRE TRASERA	106,37 M2

SUPERFICIES ÚTILES **106,21 M2**

RECIBIDOR	2,05 M2
SALÓN-COMEDOR-COCINA	37,78 M2
DISTRIBUIDOR	3,83 M2
DORMITORIO 1	13,38 M2
VESTIDOR	3,90 M2
BAÑO 1	4,62 M2
DORMITORIO 2	10,99 M2
DISTRIBUIDOR	1,50 M2
DORMITORIO 3	10,93 M2
DORMITORIO 4	10,95 M2
BAÑO 2	4,03 M2
ASEO EXTERIOR*	2,25 M2



El presente documento es de carácter informativo, no contractual.
 Las superficies referidas en este plano son orientativas y pueden sufrir variaciones por razones técnicas, legales o de ejecución.
 El mobiliario que figura en este plano es orientativo y no forma parte del producto vendido.
 Piscina opcional, representación meramente informativa.


Vivienda 1 2*

CUADRO DE SUPERFICIES

SUPERFICIE DE USO PRIVATIVO	223,18 M2
SUPERFICIE CONSTRUIDA TOTAL	119,82 M2
SUPERFICIE DE PORCHE	19,56 M2
SUPERFICIE LIBRE DELANTERA	19,58 M2
SUPERFICIE LIBRE TRASERA	64,22 M2

SUPERFICIES ÚTILES **103,53 M2**

RECIBIDOR	3,62 M2
SALÓN-COMEDOR-COCINA	33,25 M2
DISTRIBUIDOR	6,04 M2
DORMITORIO 1	16,37 M2
BAÑO 1	4,80 M2
DORMITORIO 2	10,99 M2
DORMITORIO 3	11,00 M2
DORMITORIO 4	10,97 M2
BAÑO 2	4,24 M2
ASEO EXTERIOR*	2,25 M2

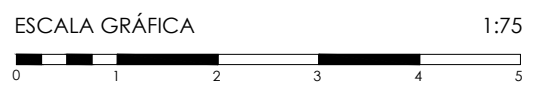

El presente documento es de carácter informativo, no contractual.
 Las superficies referidas en este plano son orientativas y pueden sufrir variaciones por razones técnicas, legales o de ejecución.
 El mobiliario que figura en este plano es orientativo y no forma parte del producto vendido.
 Piscina opcional, representación meramente informativa.


Vivienda 13*

CUADRO DE SUPERFICIES

SUPERFICIE DE USO PRIVATIVO	222,95 M2
SUPERFICIE CONSTRUIDA TOTAL	119,82 M2
SUPERFICIE DE PORCHE	19,56 M2
SUPERFICIE LIBRE DELANTERA	19,58 M2
SUPERFICIE LIBRE TRASERA	63,99 M2

SUPERFICIES ÚTILES **103,56 M2**

RECIBIDOR	3,62 M2
SALÓN-COMEDOR-COCINA	33,36 M2
DISTRIBUIDOR	6,04 M2
DORMITORIO 1	16,37 M2
BAÑO 1	4,71 M2
DORMITORIO 2	10,98 M2
DORMITORIO 3	11,00 M2
DORMITORIO 4	10,97 M2
BAÑO 2	4,26 M2
ASEO EXTERIOR*	2,25 M2

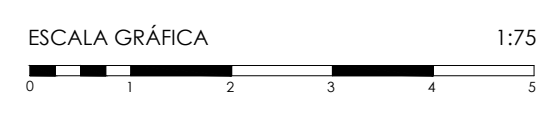

El presente documento es de carácter informativo, no contractual.
 Las superficies referidas en este plano son orientativas y pueden sufrir variaciones por razones técnicas, legales o de ejecución.
 El mobiliario que figura en este plano es orientativo y no forma parte del producto vendido.
 Piscina opcional, representación meramente informativa.



Vivienda 1 4*

CUADRO DE SUPERFICIES

SUPERFICIE DE USO PRIVATIVO	222,95 M2
SUPERFICIE CONSTRUIDA TOTAL	119,82 M2
SUPERFICIE DE PORCHE	19,56 M2
SUPERFICIE LIBRE DELANTERA	19,58 M2
SUPERFICIE LIBRE TRASERA	63,99 M2

SUPERFICIES ÚTILES **103,59 M2**

RECIBIDOR	3,62 M2
SALÓN-COMEDOR-COCINA	33,31 M2
DISTRIBUIDOR	6,04 M2
DORMITORIO 1	16,37 M2
BAÑO 1	4,80 M2
DORMITORIO 2	10,99 M2
DORMITORIO 3	11,00 M2
DORMITORIO 4	10,97 M2
BAÑO 2	4,24 M2
ASEO EXTERIOR*	2,25 M2

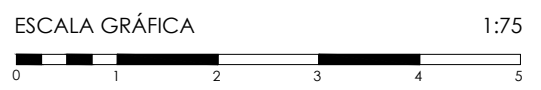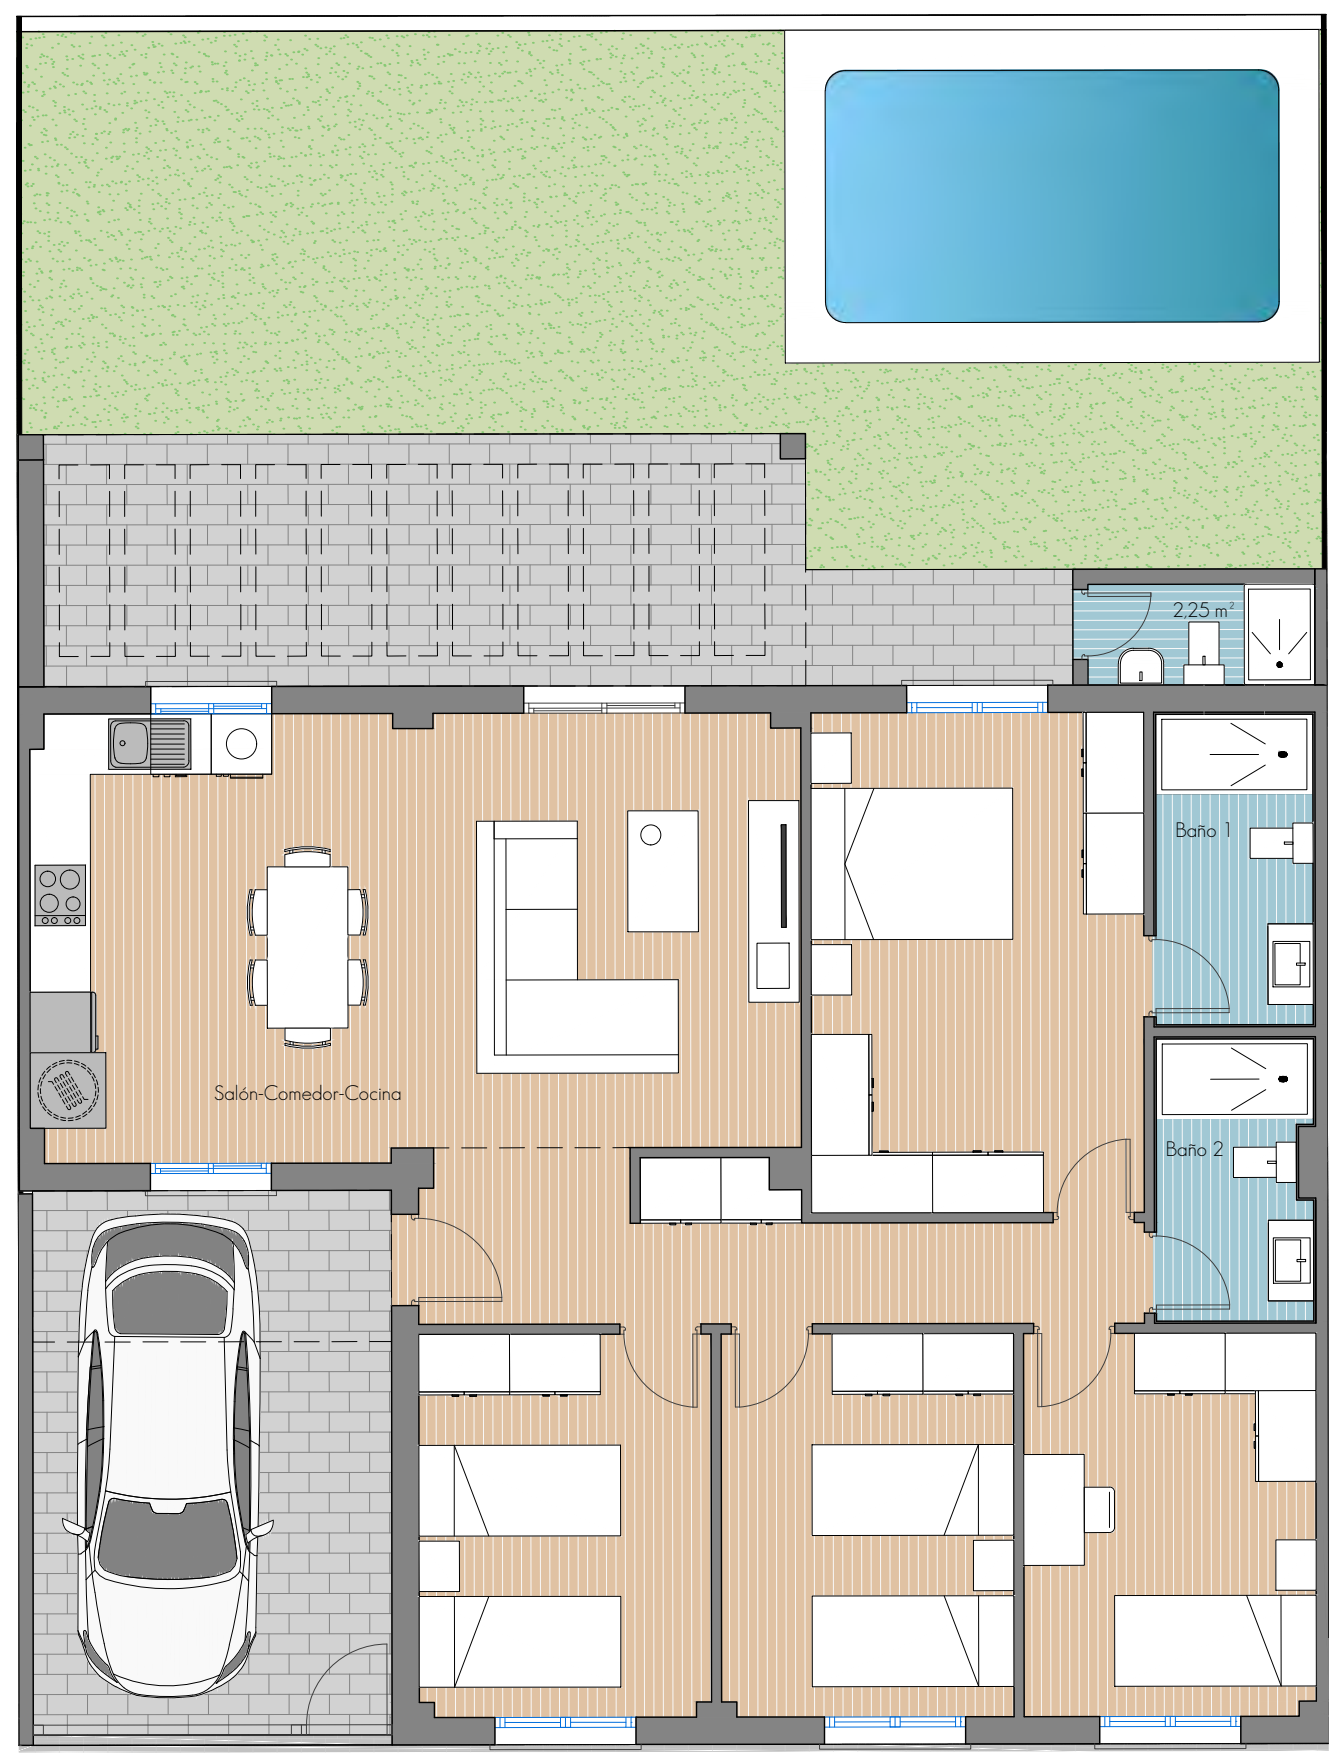

El presente documento es de carácter informativo, no contractual.
 Las superficies referidas en este plano son orientativas y pueden sufrir variaciones por razones técnicas, legales o de ejecución.
 El mobiliario que figura en este plano es orientativo y no forma parte del producto vendido.
 Piscina opcional, representación meramente informativa.




Vivienda 15*

CUADRO DE SUPERFICIES

SUPERFICIE DE USO PRIVATIVO	222,95 M2
SUPERFICIE CONSTRUIDA TOTAL	119,82 M2
SUPERFICIE DE PORCHE	19,56 M2
SUPERFICIE LIBRE DELANTERA	19,58 M2
SUPERFICIE LIBRE TRASERA	63,99 M2

SUPERFICIES ÚTILES **103,80 M2**

RECIBIDOR	3,62 M2
SALÓN-COMEDOR-COCINA	33,36 M2
DISTRIBUIDOR	6,04 M2
DORMITORIO 1	16,37 M2
BAÑO 1	4,80 M2
DORMITORIO 2	11,02 M2
DORMITORIO 3	11,00 M2
DORMITORIO 4	10,97 M2
BAÑO 2	4,37 M2
ASEO EXTERIOR*	2,25 M2

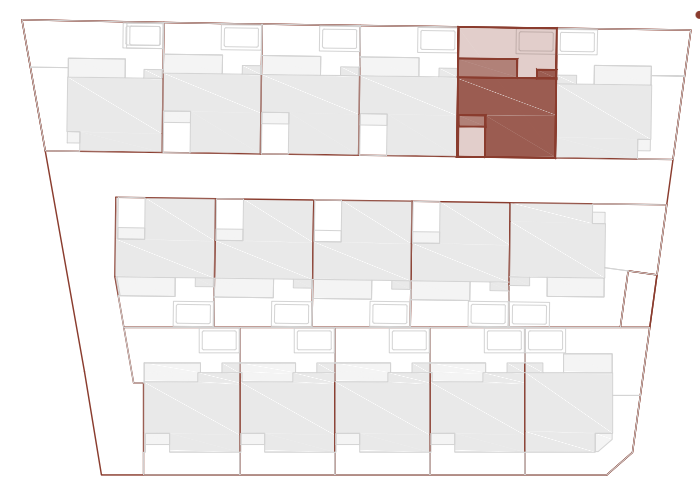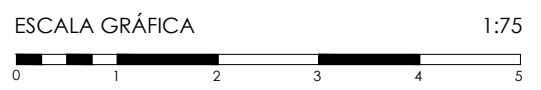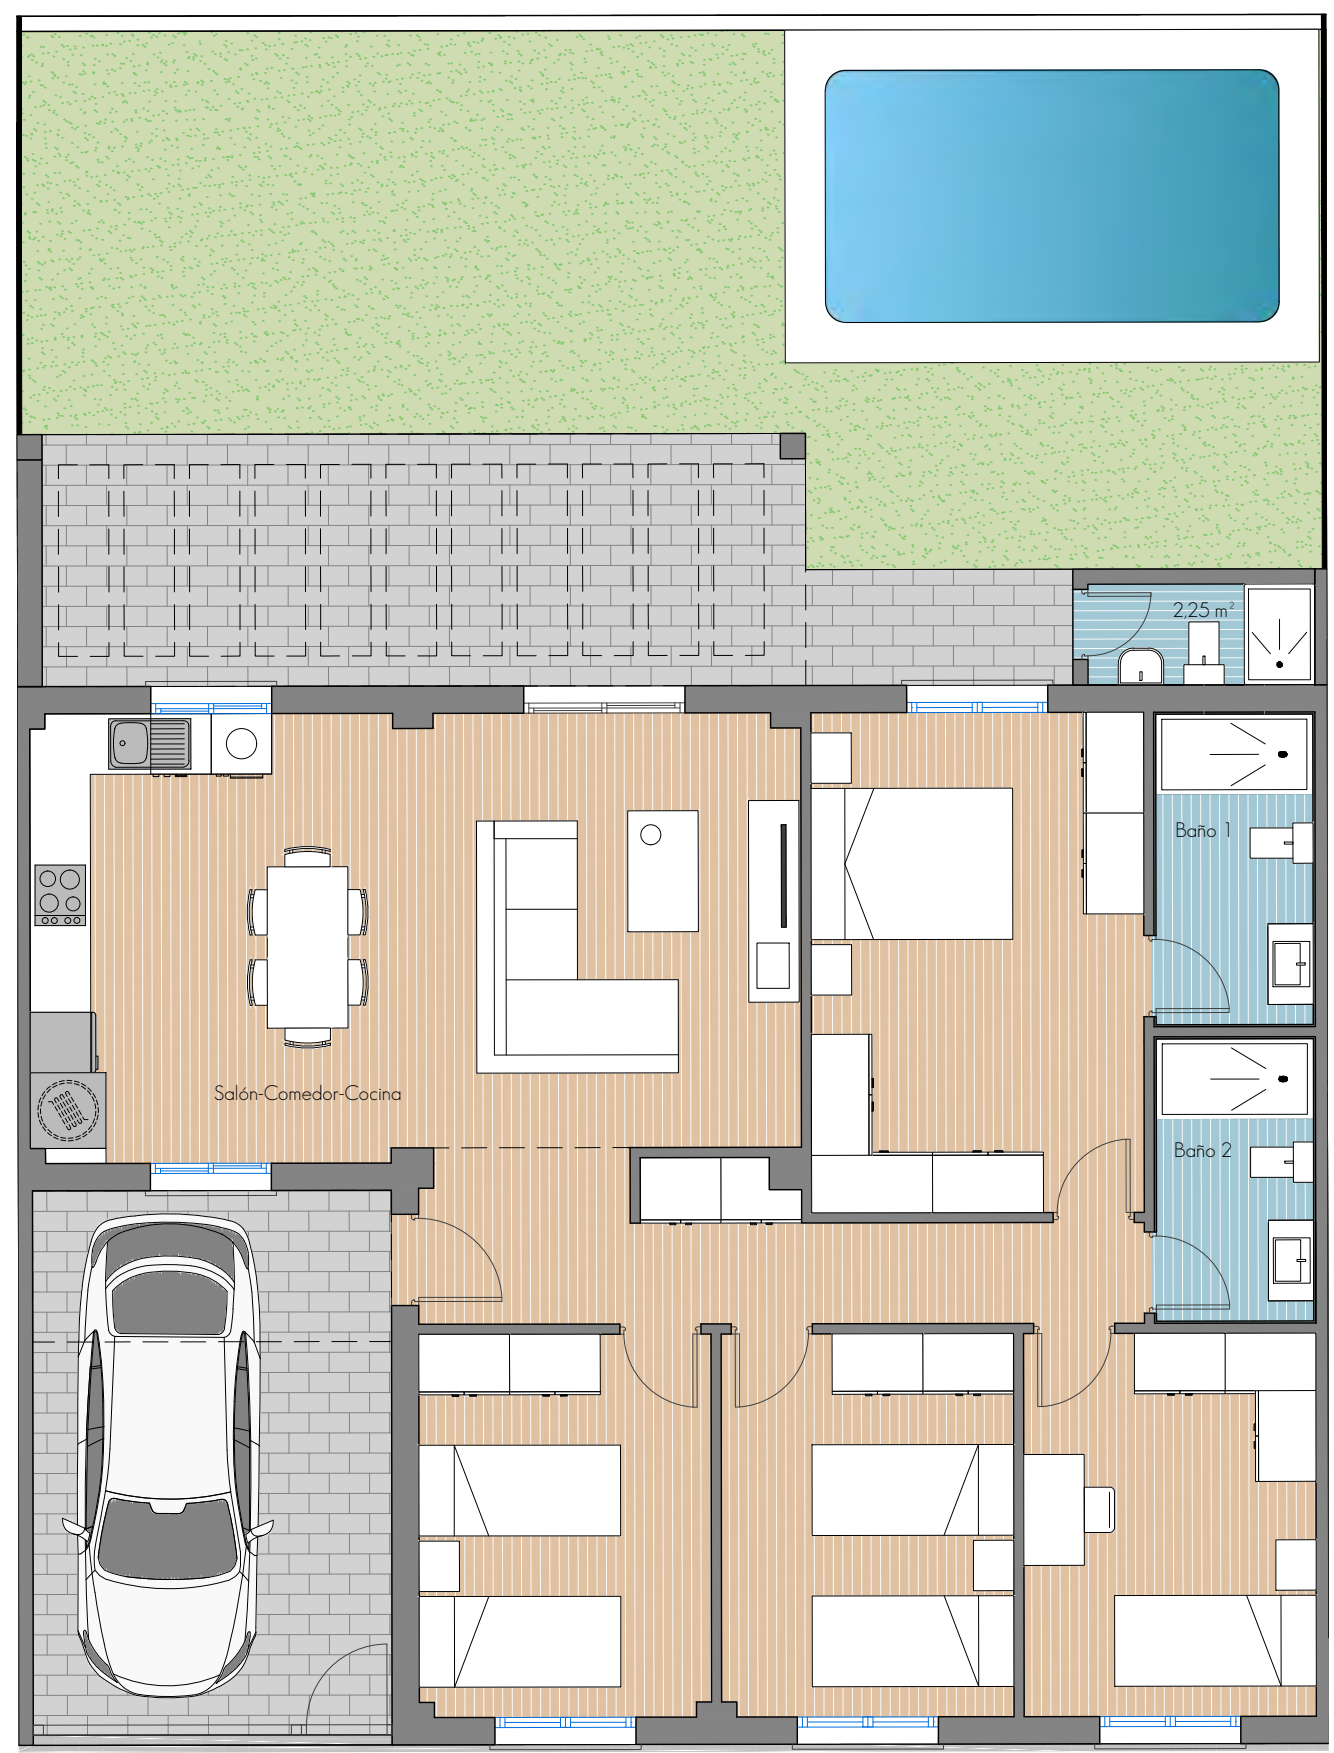

El presente documento es de carácter informativo, no contractual.
 Las superficies referidas en este plano son orientativas y pueden sufrir variaciones por razones técnicas, legales o de ejecución.
 El mobiliario que figura en este plano es orientativo y no forma parte del producto vendido.
 Piscina opcional, representación meramente informativa.

Vivienda 16*

CUADRO DE SUPERFICIES

SUPERFICIE DE USO PRIVATIVO	285,58 M2
SUPERFICIE CONSTRUIDA TOTAL	122,34 M2
SUPERFICIE DE PORCHE	18,82 M2
SUPERFICIE LIBRE DELANTERA	44,89 M2
SUPERFICIE LIBRE TRASERA	99,53 M2

SUPERFICIES ÚTILES

106,24 M2

RECIBIDOR	2,05 M2
SALÓN-COMEDOR-COCINA	37,78 M2
DISTRIBUIDOR	3,83 M2
DORMITORIO 1	13,38 M2
VESTIDOR	3,92 M2
BAÑO 1	4,62 M2
DORMITORIO 2	11,00 M2
DISTRIBUIDOR	1,50 M2
DORMITORIO 3	10,93 M2
DORMITORIO 4	10,95 M2
BAÑO 2	4,03 M2
ASEO EXTERIOR*	2,25 M2



ESCALA GRÁFICA 1:75



El presente documento es de carácter informativo, no contractual.
 Las superficies referidas en este plano son orientativas y pueden sufrir variaciones por razones técnicas, legales o de ejecución.
 El mobiliario que figura en este plano es orientativo y no forma parte del producto vendido.
 Piscina opcional, representación meramente informativa.

Vivienda 01


CUADRO DE SUPERFICIES

SUPERFICIE DE USO PRIVATIVO	262,78 M2
SUPERFICIE CONSTRUIDA TOTAL	117,16 M2
SUPERFICIE DE PORCHE	18,19 M2
SUPERFICIE LIBRE DELANTERA	46,21 M2
SUPERFICIE LIBRE TRASERA	81,22 M2

SUPERFICIES ÚTILES

100,71 M2

RECIBIDOR	1,68 M2
LAVADERO	3,00 M2
SALÓN-COMEDOR-COCINA	34,23 M2
DISTRIBUIDOR	3,40 M2
DORMITORIO 1	16,37 M2
BAÑO 1	4,87 M2
DORMITORIO 2	10,93 M2
DORMITORIO 3	10,95 M2
DORMITORIO 4	10,86 M2
BAÑO 2	4,42 M2

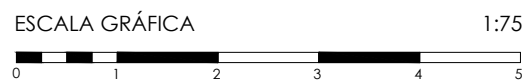

Vivienda 02



CUADRO DE SUPERFICIES

SUPERFICIE DE USO PRIVATIVO	245,12 M2
SUPERFICIE CONSTRUIDA TOTAL	116,12 M2
SUPERFICIE DE PORCHE	17,64 M2
SUPERFICIE LIBRE DELANTERA	45,53 M2
SUPERFICIE LIBRE TRASERA	65,83 M2


SUPERFICIES ÚTILES

100,42 M2

RECIBIDOR	1,68 M2
LAVADERO	2,99 M2
SALÓN-COMEDOR-COCINA	34,23 M2
DISTRIBUIDOR	3,40 M2
DORMITORIO 1	16,37 M2
BAÑO 1	4,63 M2
DORMITORIO 2	10,89 M2
DORMITORIO 3	10,95 M2
DORMITORIO 4	10,86 M2
BAÑO 2	4,42 M2

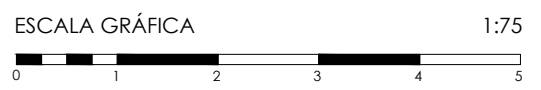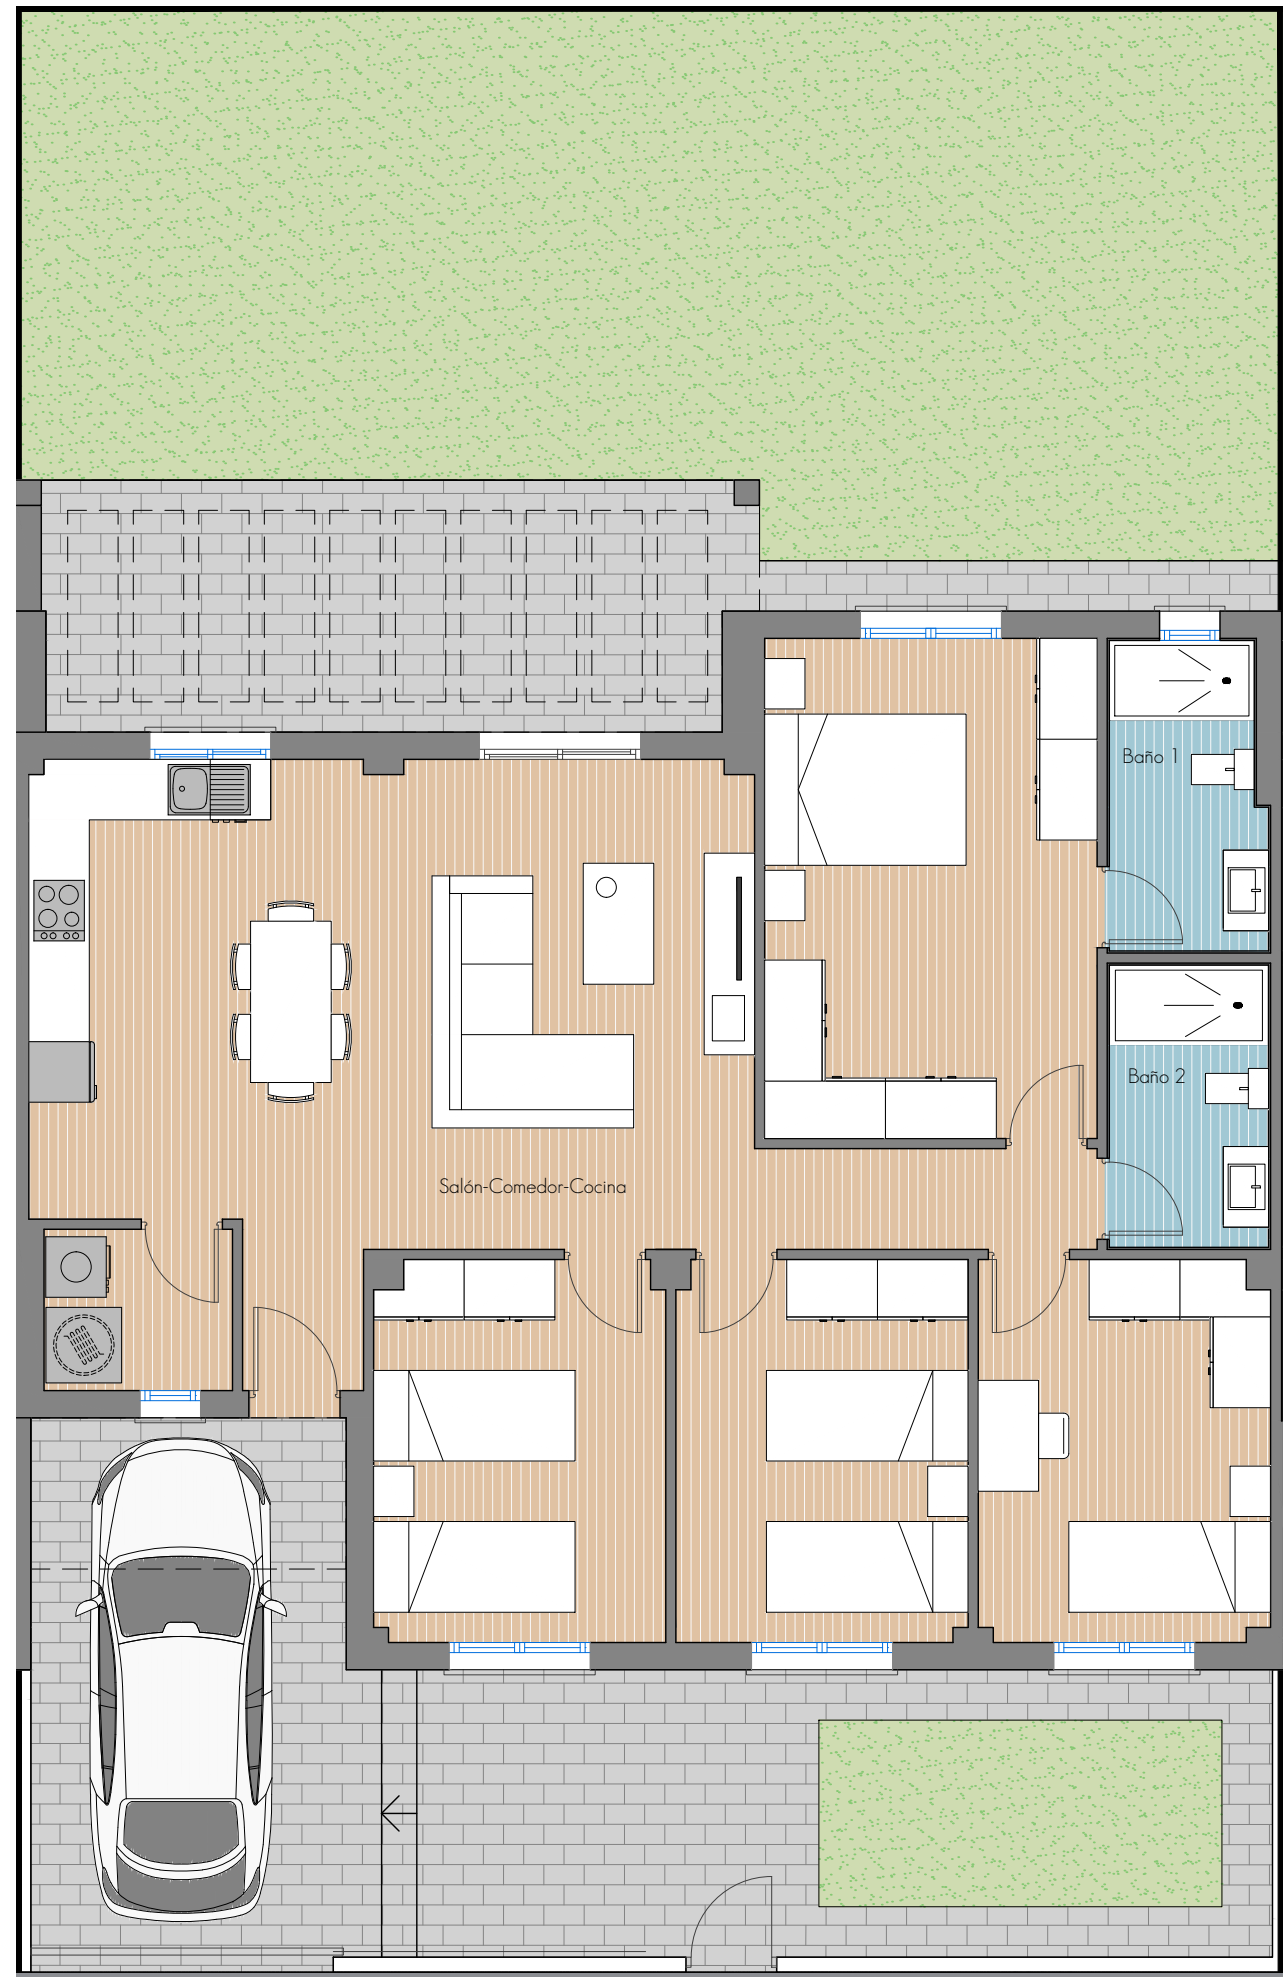

El presente documento es de carácter informativo, no contractual.
 Las superficies referidas en este plano son orientativas y pueden sufrir variaciones por razones técnicas, legales o de ejecución.
 El mobiliario que figura en este plano es orientativo y no forma parte del producto vendido.

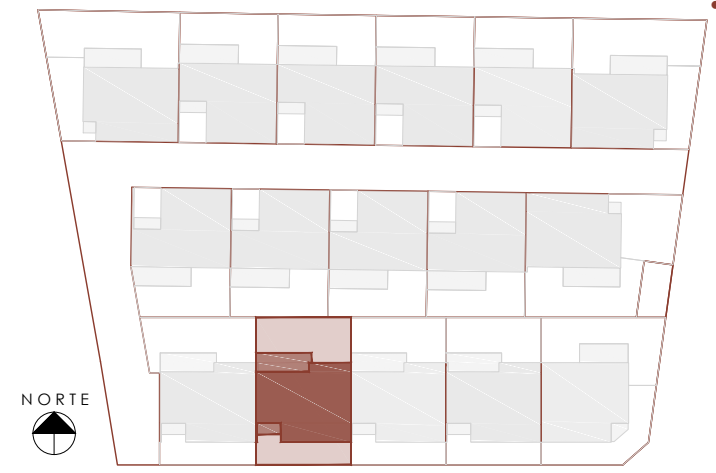

Vivienda 03


CUADRO DE SUPERFICIES

SUPERFICIE DE USO PRIVATIVO	245,12 M2
SUPERFICIE CONSTRUIDA TOTAL	115,77 M2
SUPERFICIE DE PORCHE	17,99 M2
SUPERFICIE LIBRE DELANTERA	45,53 M2
SUPERFICIE LIBRE TRASERA	65,83 M2


SUPERFICIES ÚTILES

100,53 M2

RECIBIDOR	1,68 M2
LAVADERO	2,85 M2
SALÓN-COMEDOR-COCINA	34,20 M2
DISTRIBUIDOR	3,40 M2
DORMITORIO 1	16,37 M2
BAÑO 1	4,87 M2
DORMITORIO 2	10,93 M2
DORMITORIO 3	10,95 M2
DORMITORIO 4	10,86 M2
BAÑO 2	4,42 M2

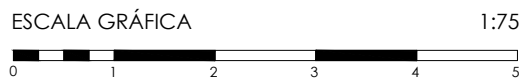

El presente documento es de carácter informativo, no contractual.
 Las superficies referidas en este plano son orientativas y pueden sufrir variaciones por razones técnicas, legales o de ejecución.
 El mobiliario que figura en este plano es orientativo y no forma parte del producto vendido.

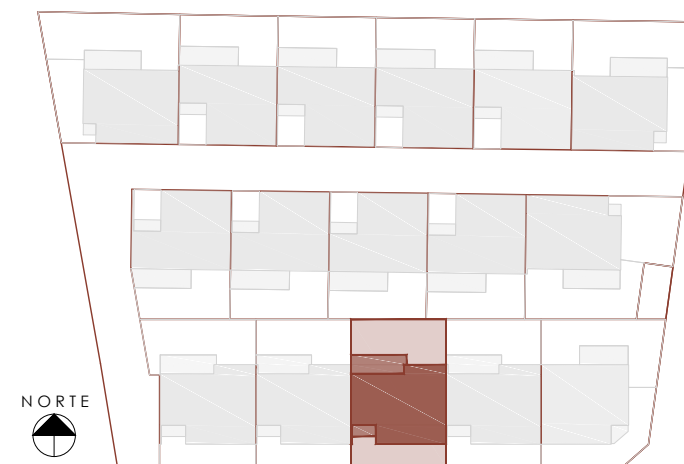

Vivienda 04


CUADRO DE SUPERFICIES

SUPERFICIE DE USO PRIVATIVO	245,12 M2
SUPERFICIE CONSTRUIDA TOTAL	116,12 M2
SUPERFICIE DE PORCHE	17,64 M2
SUPERFICIE LIBRE DELANTERA	45,53 M2
SUPERFICIE LIBRE TRASERA	65,83 M2

SUPERFICIES ÚTILES

100,77 M2

RECIBIDOR	1,68 M2
LAVADERO	2,99 M2
SALÓN-COMEDOR-COCINA	34,23 M2
DISTRIBUIDOR	3,40 M2
DORMITORIO 1	16,37 M2
BAÑO 1	4,87 M2
DORMITORIO 2	11,00 M2
DORMITORIO 3	10,95 M2
DORMITORIO 4	10,86 M2
BAÑO 2	4,42 M2

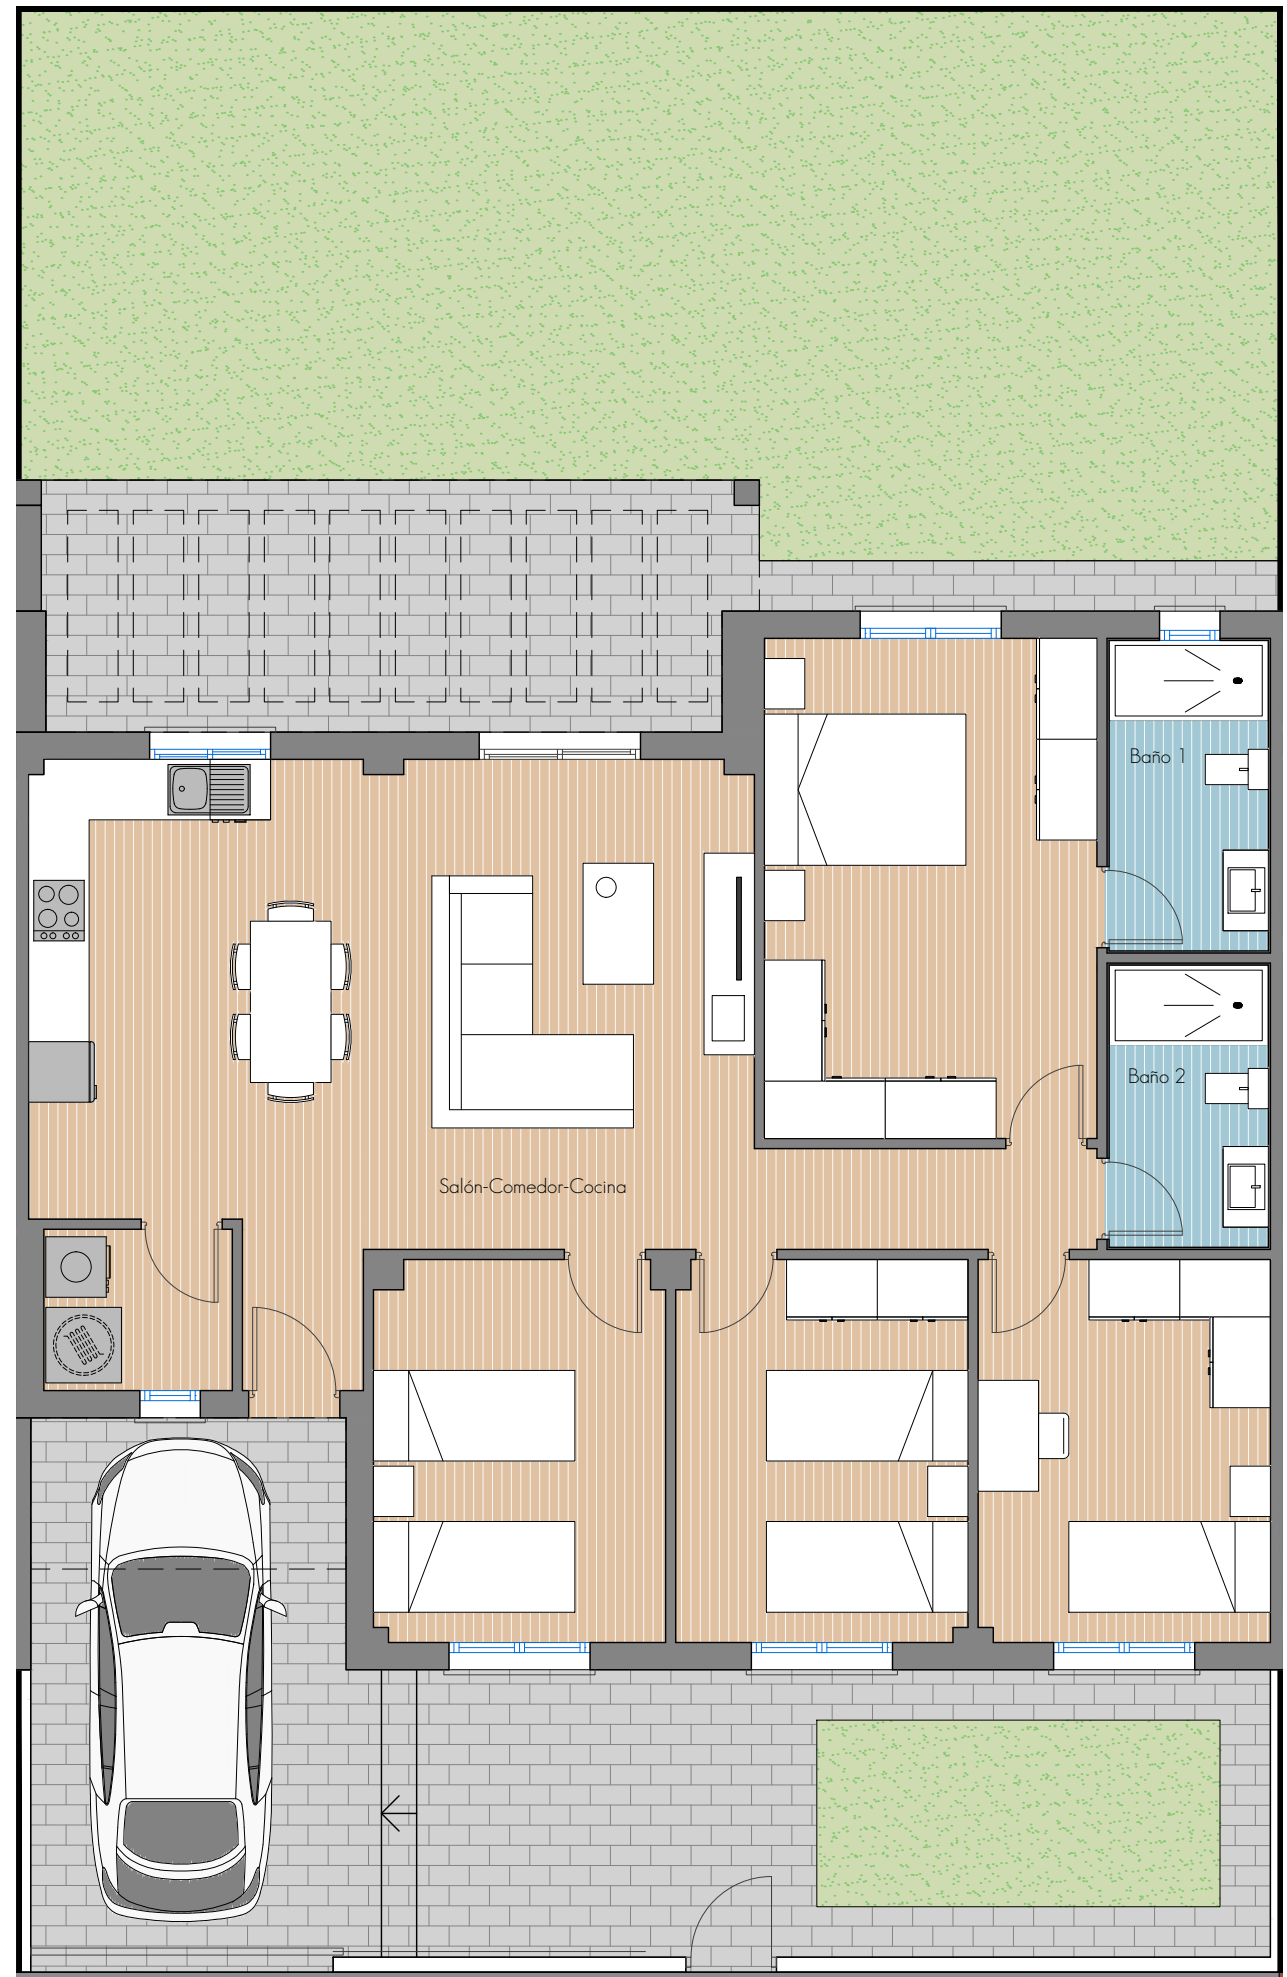

ESCALA GRÁFICA 1:75
0 1 2 3 4 5

El presente documento es de carácter informativo, no contractual.
 Las superficies referidas en este plano son orientativas y pueden sufrir variaciones por razones técnicas, legales o de ejecución.
 El mobiliario que figura en este plano es orientativo y no forma parte del producto vendido.





Vivienda 05

CUADRO DE SUPERFICIES

SUPERFICIE DE USO PRIVATIVO	291,28 M2
SUPERFICIE CONSTRUIDA TOTAL	116,04 M2
SUPERFICIE DE PORCHE	16,09 M2
SUPERFICIE LIBRE DELANTERA	67,01 M2
SUPERFICIE LIBRE TRASERA	92,14 M2

SUPERFICIES ÚTILES

RECIBIDOR	3,02 M2
SALÓN-COMEDOR-COCINA	35,58 M2
DISTRIBUIDOR	3,60 M2
DORMITORIO 1	17,23 M2
BAÑO 1	4,62 M2
DORMITORIO 2	10,93 M2
DORMITORIO 3	11,00 M2
DORMITORIO 4	11,00 M2
BAÑO 2	4,42 M2

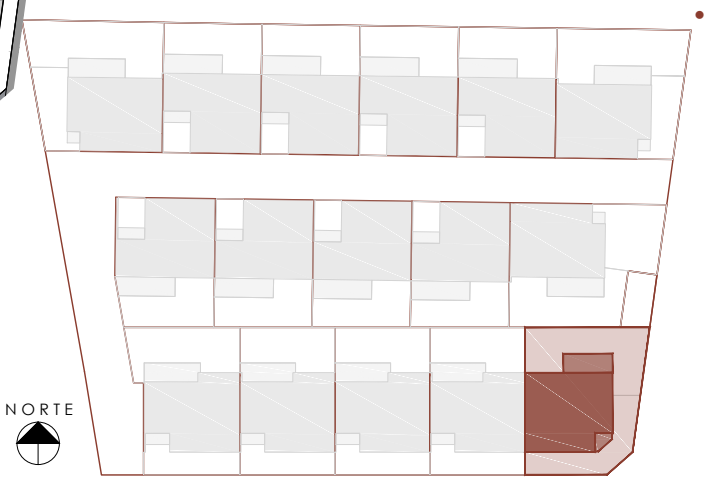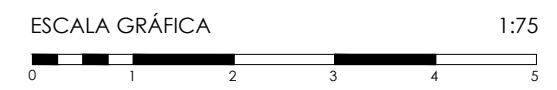

• El presente documento es de carácter informativo, no contractual.
 • Las superficies referidas en este plano son orientativas y pueden sufrir variaciones por razones técnicas, legales o de ejecución.
 • El mobiliario que figura en este plano es orientativo y no forma parte del producto vendido.



Vivienda 06

CUADRO DE SUPERFICIES

SUPERFICIE DE USO PRIVATIVO	220,97 M2
SUPERFICIE CONSTRUIDA TOTAL	118,71 M2
SUPERFICIE DE PORCHE	19,39 M2
SUPERFICIE LIBRE DELANTERA	19,58 M2
SUPERFICIE LIBRE TRASERA	63,29 M2

SUPERFICIES ÚTILES

TOTAL	101,36 M2
RECIBIDOR	3,62 M2
SALÓN-COMEDOR-COCINA	33,33 M2
DISTRIBUIDOR	6,04 M2
DORMITORIO 1	16,37 M2
BAÑO 1	4,80 M2
DORMITORIO 2	10,99 M2
DORMITORIO 3	11,00 M2
DORMITORIO 4	10,97 M2
BAÑO 2	4,24 M2

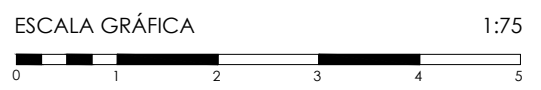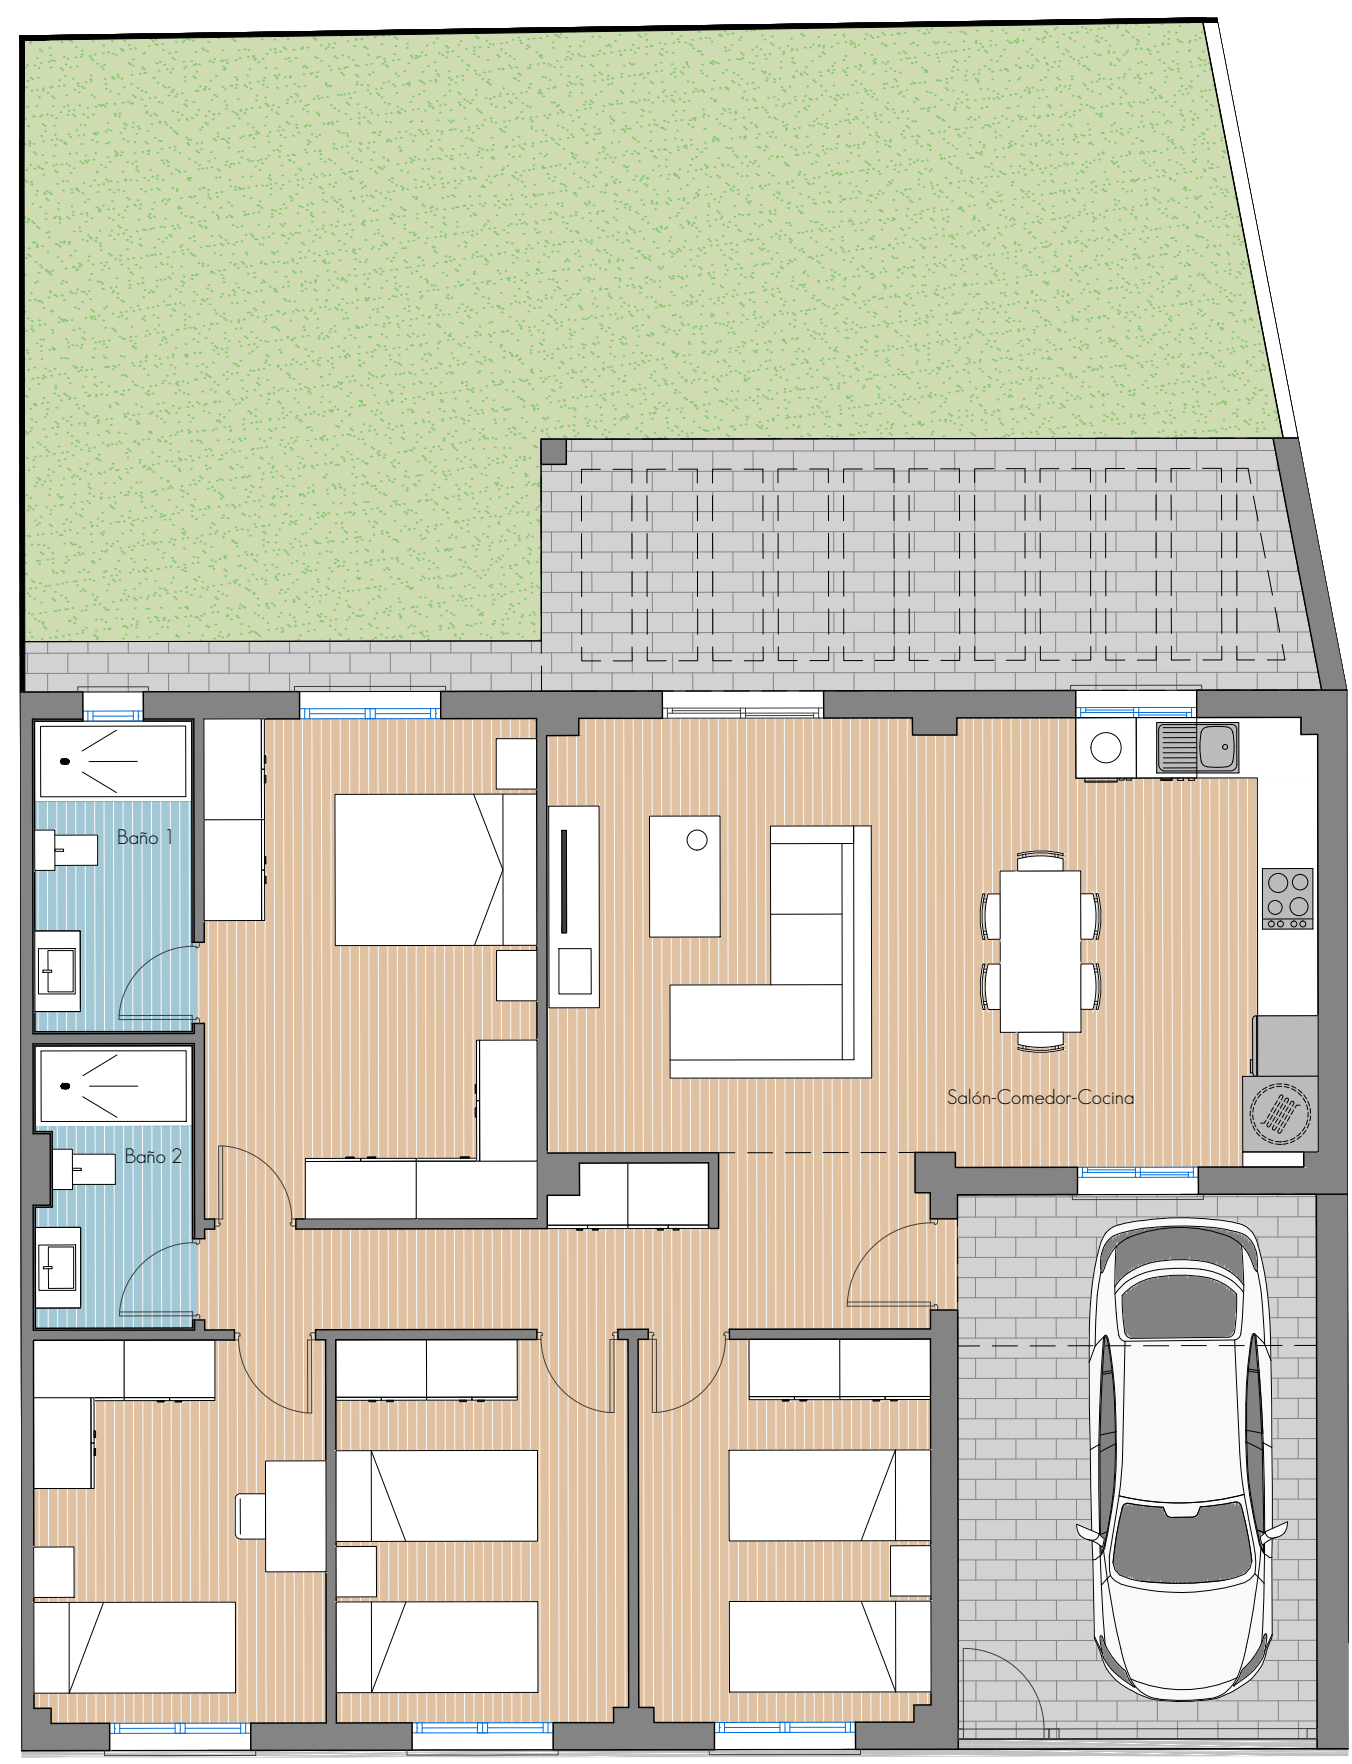

El presente documento es de carácter informativo, no contractual.
 Las superficies referidas en este plano son orientativas y pueden sufrir variaciones por razones técnicas, legales o de ejecución.
 El mobiliario que figura en este plano es orientativo y no forma parte del producto vendido.




Vivienda 07

CUADRO DE SUPERFICIES

SUPERFICIE DE USO PRIVATIVO	220,02 M2
SUPERFICIE CONSTRUIDA TOTAL	116,92 M2
SUPERFICIE DE PORCHE	19,56 M2
SUPERFICIE LIBRE DELANTERA	19,58 M2
SUPERFICIE LIBRE TRASERA	63,96 M2

SUPERFICIES ÚTILES

TOTAL	101,34 M2
RECIBIDOR	3,62 M2
SALÓN-COMEDOR-COCINA	33,36 M2
DISTRIBUIDOR	6,04 M2
DORMITORIO 1	16,37 M2
BAÑO 1	4,71 M2
DORMITORIO 2	10,98 M2
DORMITORIO 3	11,00 M2
DORMITORIO 4	10,97 M2
BAÑO 2	4,26 M2

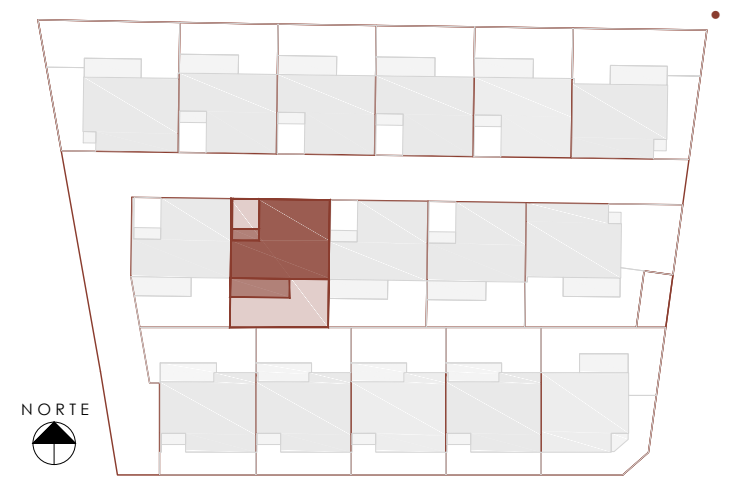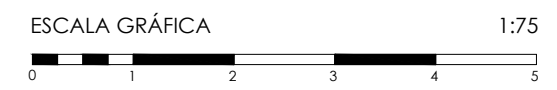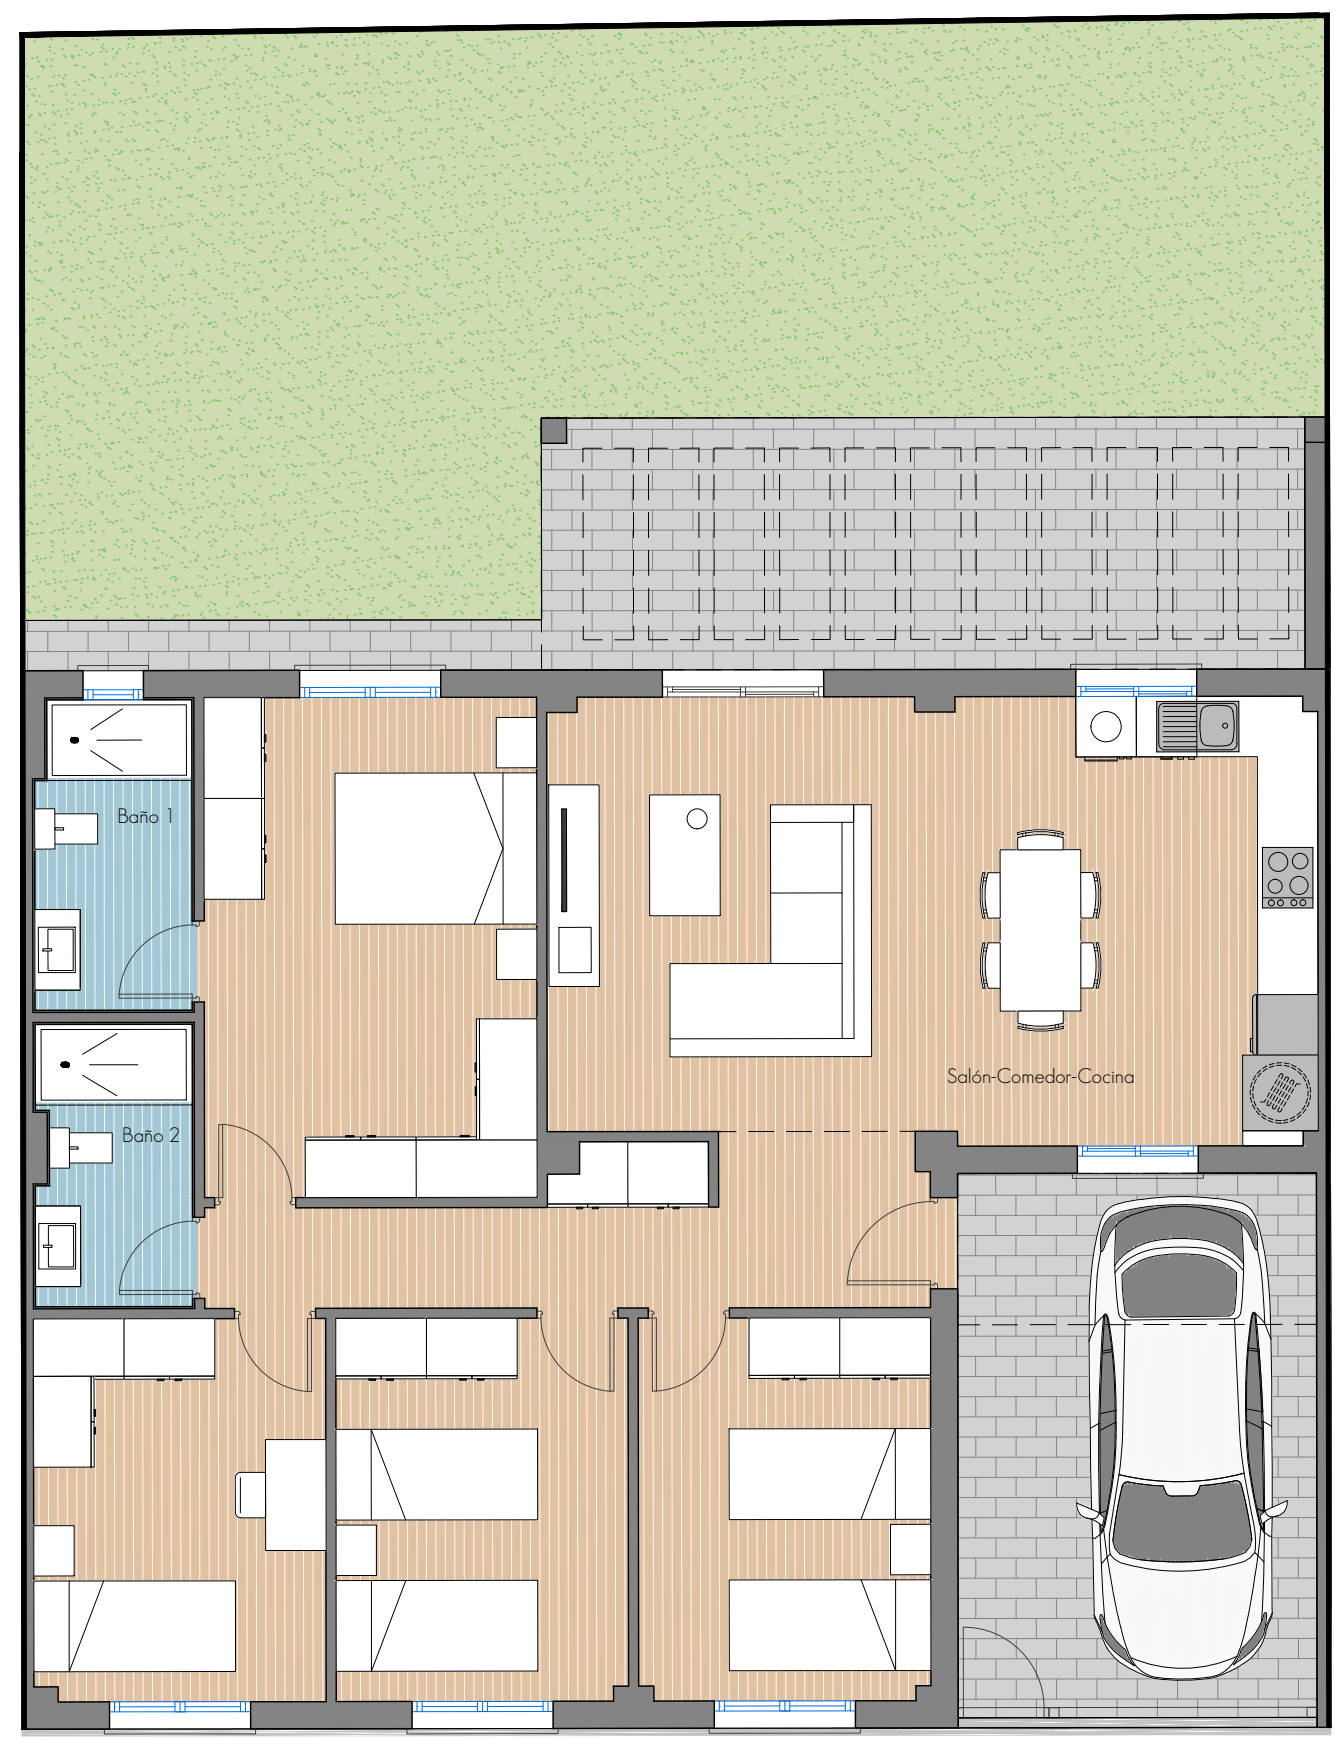

El presente documento es de carácter informativo, no contractual.
 Las superficies referidas en este plano son orientativas y pueden sufrir variaciones por razones técnicas, legales o de ejecución.
 El mobiliario que figura en este plano es orientativo y no forma parte del producto vendido.




Vivienda 08

CUADRO DE SUPERFICIES

SUPERFICIE DE USO PRIVATIVO	217,70 M2
SUPERFICIE CONSTRUIDA TOTAL	116,92 M2
SUPERFICIE DE PORCHE	19,56 M2
SUPERFICIE LIBRE DELANTERA	19,58 M2
SUPERFICIE LIBRE TRASERA	61,64 M2

SUPERFICIES ÚTILES

TOTAL	101,34 M2
RECIBIDOR	3,62 M2
SALÓN-COMEDOR-COCINA	33,31 M2
DISTRIBUIDOR	6,04 M2
DORMITORIO 1	16,37 M2
BAÑO 1	4,80 M2
DORMITORIO 2	10,99 M2
DORMITORIO 3	11,00 M2
DORMITORIO 4	10,97 M2
BAÑO 2	4,24 M2

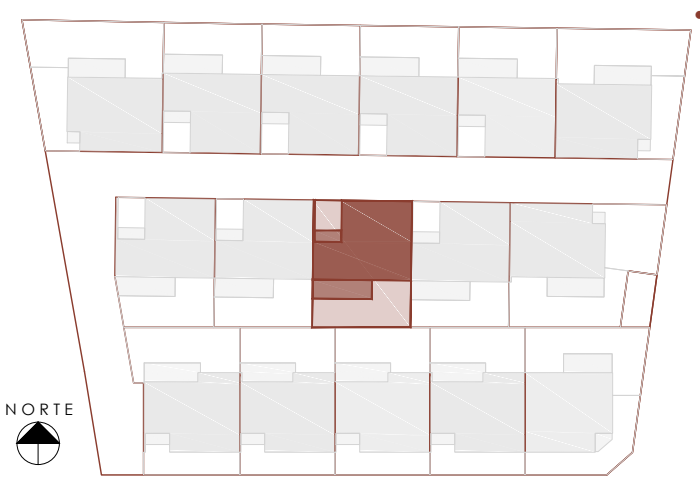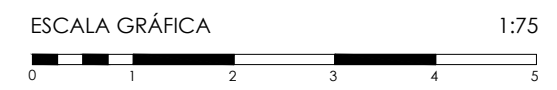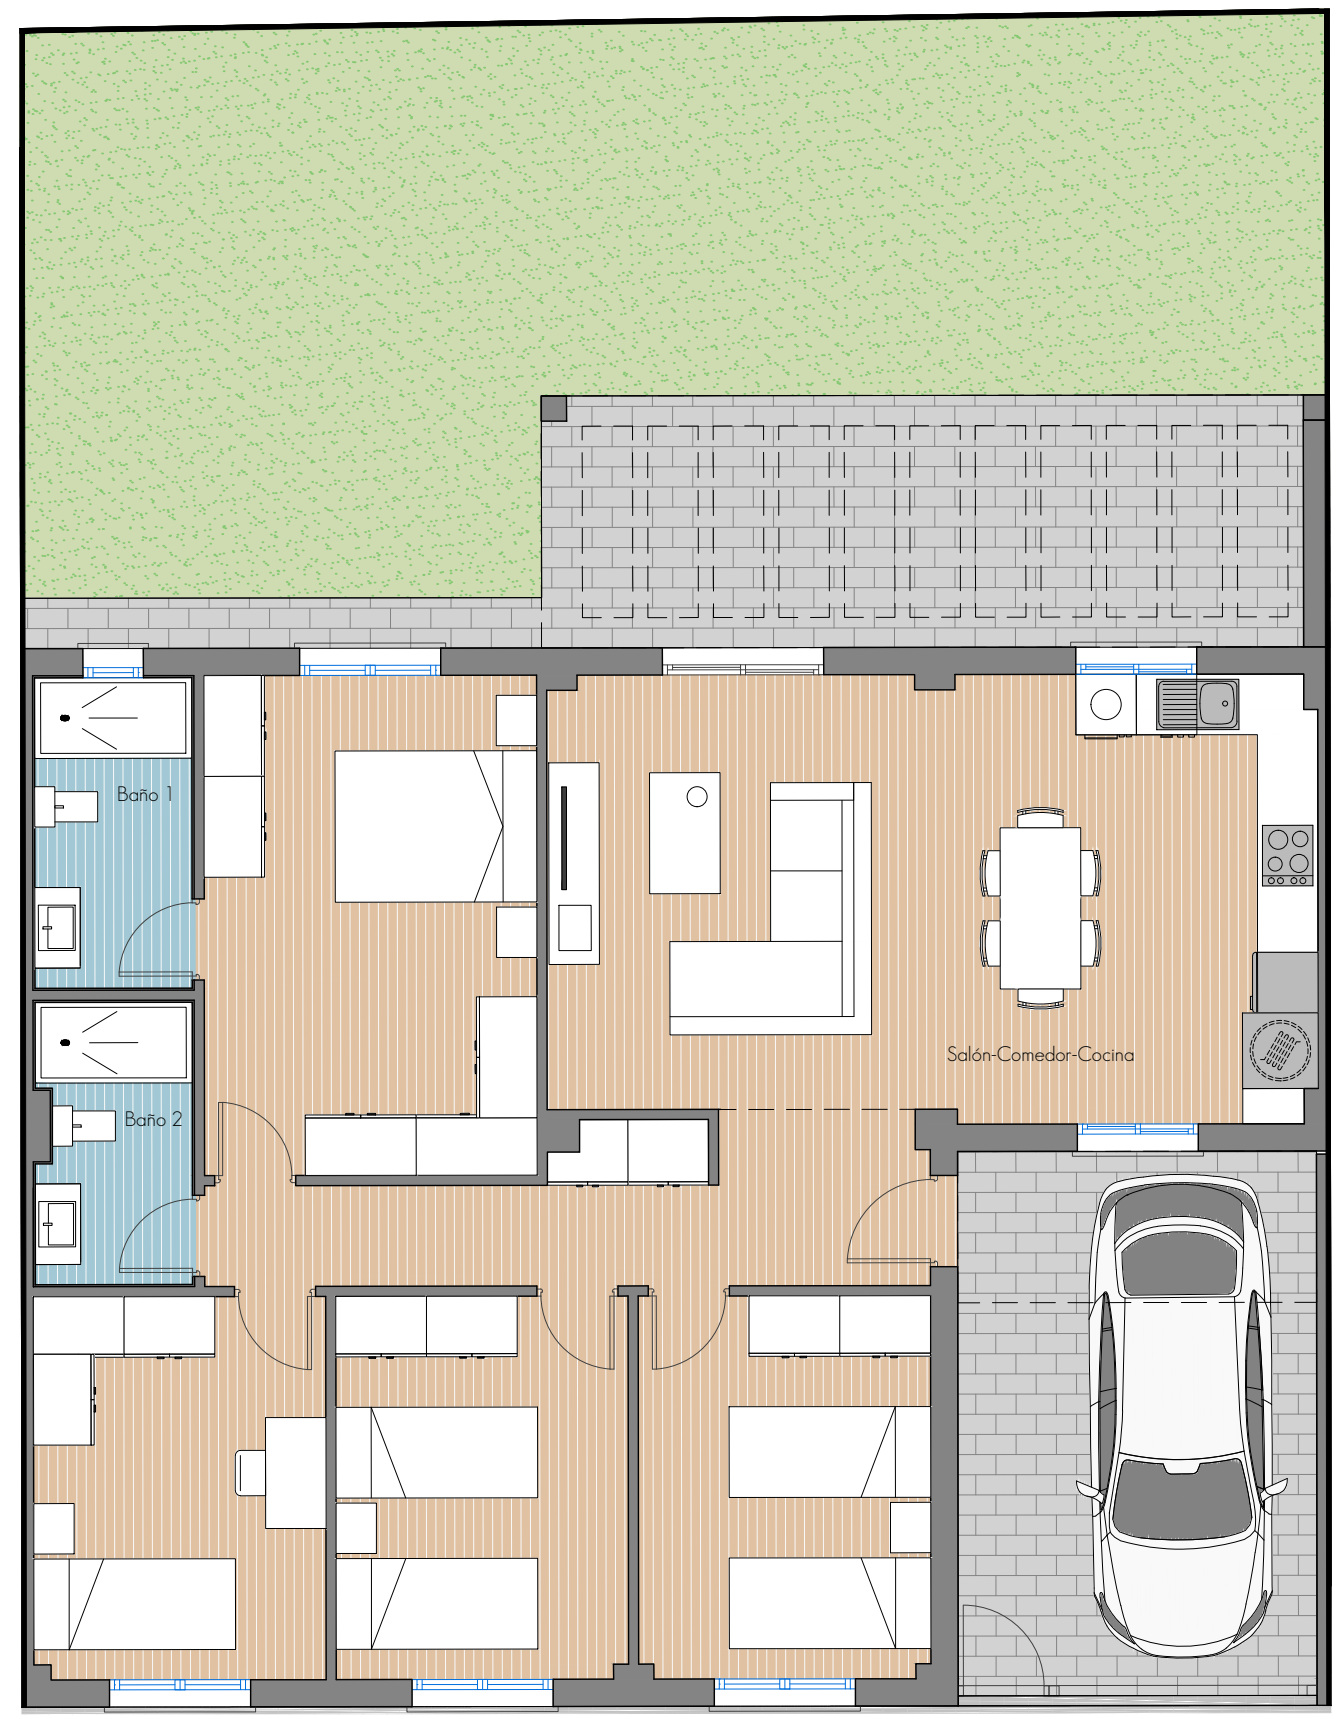

El presente documento es de carácter informativo, no contractual.
 Las superficies referidas en este plano son orientativas y pueden sufrir variaciones por razones técnicas, legales o de ejecución.
 El mobiliario que figura en este plano es orientativo y no forma parte del producto vendido.




Vivienda 09

CUADRO DE SUPERFICIES

SUPERFICIE DE USO PRIVATIVO	215,39 M2
SUPERFICIE CONSTRUIDA TOTAL	116,92 M2
SUPERFICIE DE PORCHE	19,56 M2
SUPERFICIE LIBRE DELANTERA	19,58 M2
SUPERFICIE LIBRE TRASERA	59,33 M2

SUPERFICIES ÚTILES **101,55 M2**

RECIBIDOR	3,62 M2
SALÓN-COMEDOR-COCINA	33,36 M2
DISTRIBUIDOR	6,04 M2
DORMITORIO 1	16,37 M2
BAÑO 1	4,80 M2
DORMITORIO 2	11,02 M2
DORMITORIO 3	11,00 M2
DORMITORIO 4	10,97 M2
BAÑO 2	4,37 M2

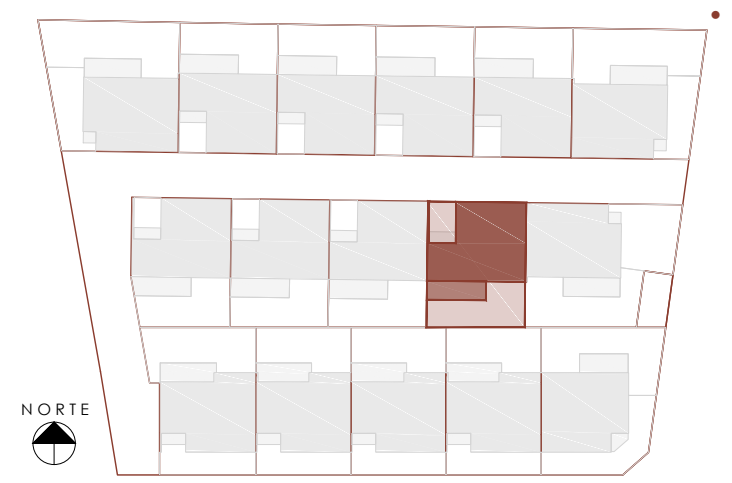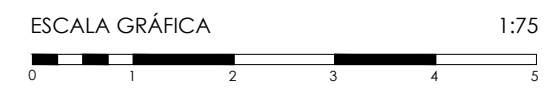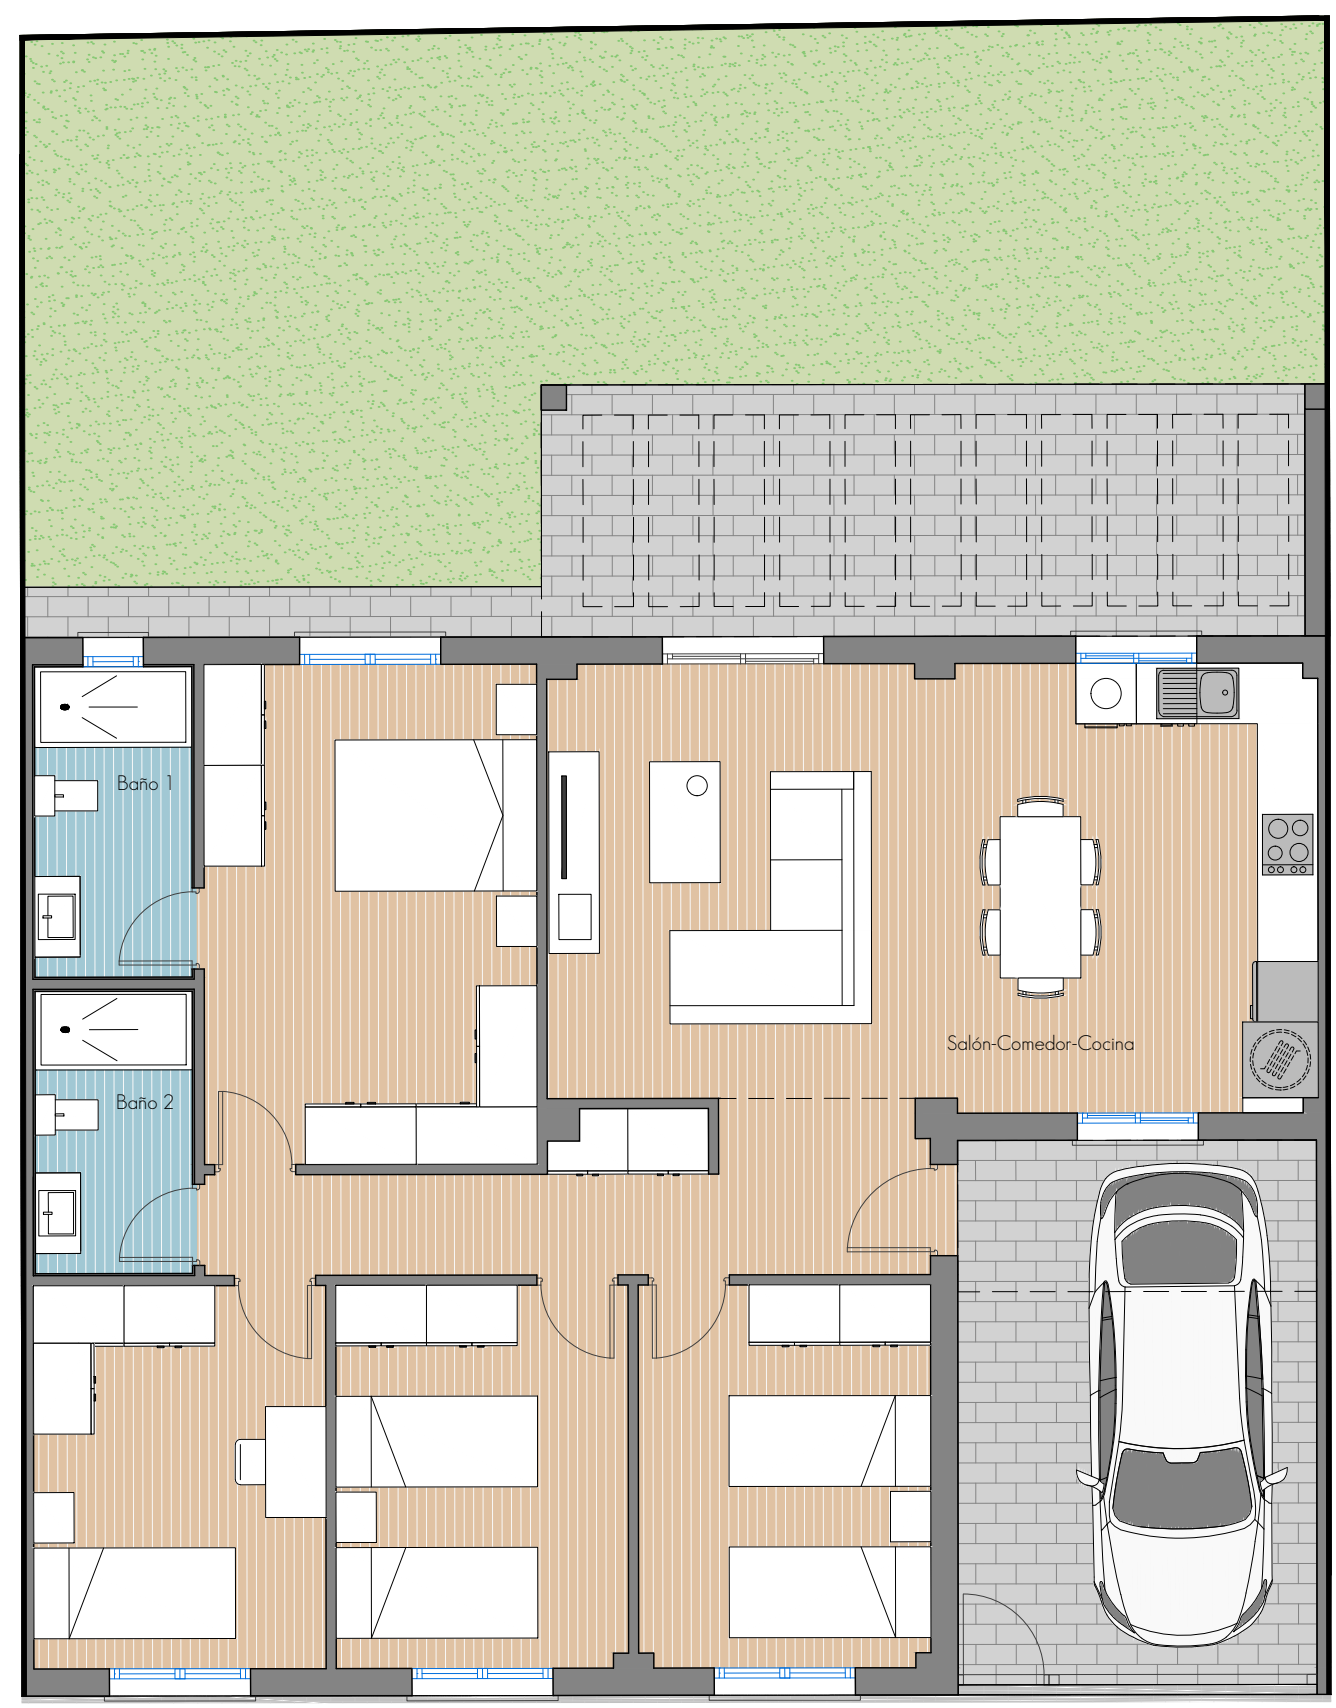

El presente documento es de carácter informativo, no contractual.
 Las superficies referidas en este plano son orientativas y pueden sufrir variaciones por razones técnicas, legales o de ejecución.
 El mobiliario que figura en este plano es orientativo y no forma parte del producto vendido.

Vivienda 10



CUADRO DE SUPERFICIES

SUPERFICIE DE USO PRIVATIVO	293,72 M2
SUPERFICIE CONSTRUIDA TOTAL	119,44 M2
SUPERFICIE DE PORCHE	18,82 M2
SUPERFICIE LIBRE DELANTERA	71,00 M2
SUPERFICIE LIBRE TRASERA	84,46 M2

SUPERFICIES ÚTILES


103,99 M2

RECIBIDOR	2,05 M2
SALÓN-COMEDOR-COCINA	37,78 M2
DISTRIBUIDOR	3,83 M2
DORMITORIO 1	13,38 M2
VESTIDOR	3,92 M2
BAÑO 1	4,62 M2
DORMITORIO 2	11,00 M2
DISTRIBUIDOR	1,50 M2
DORMITORIO 3	10,93 M2
DORMITORIO 4	10,95 M2
BAÑO 2	4,03 M2

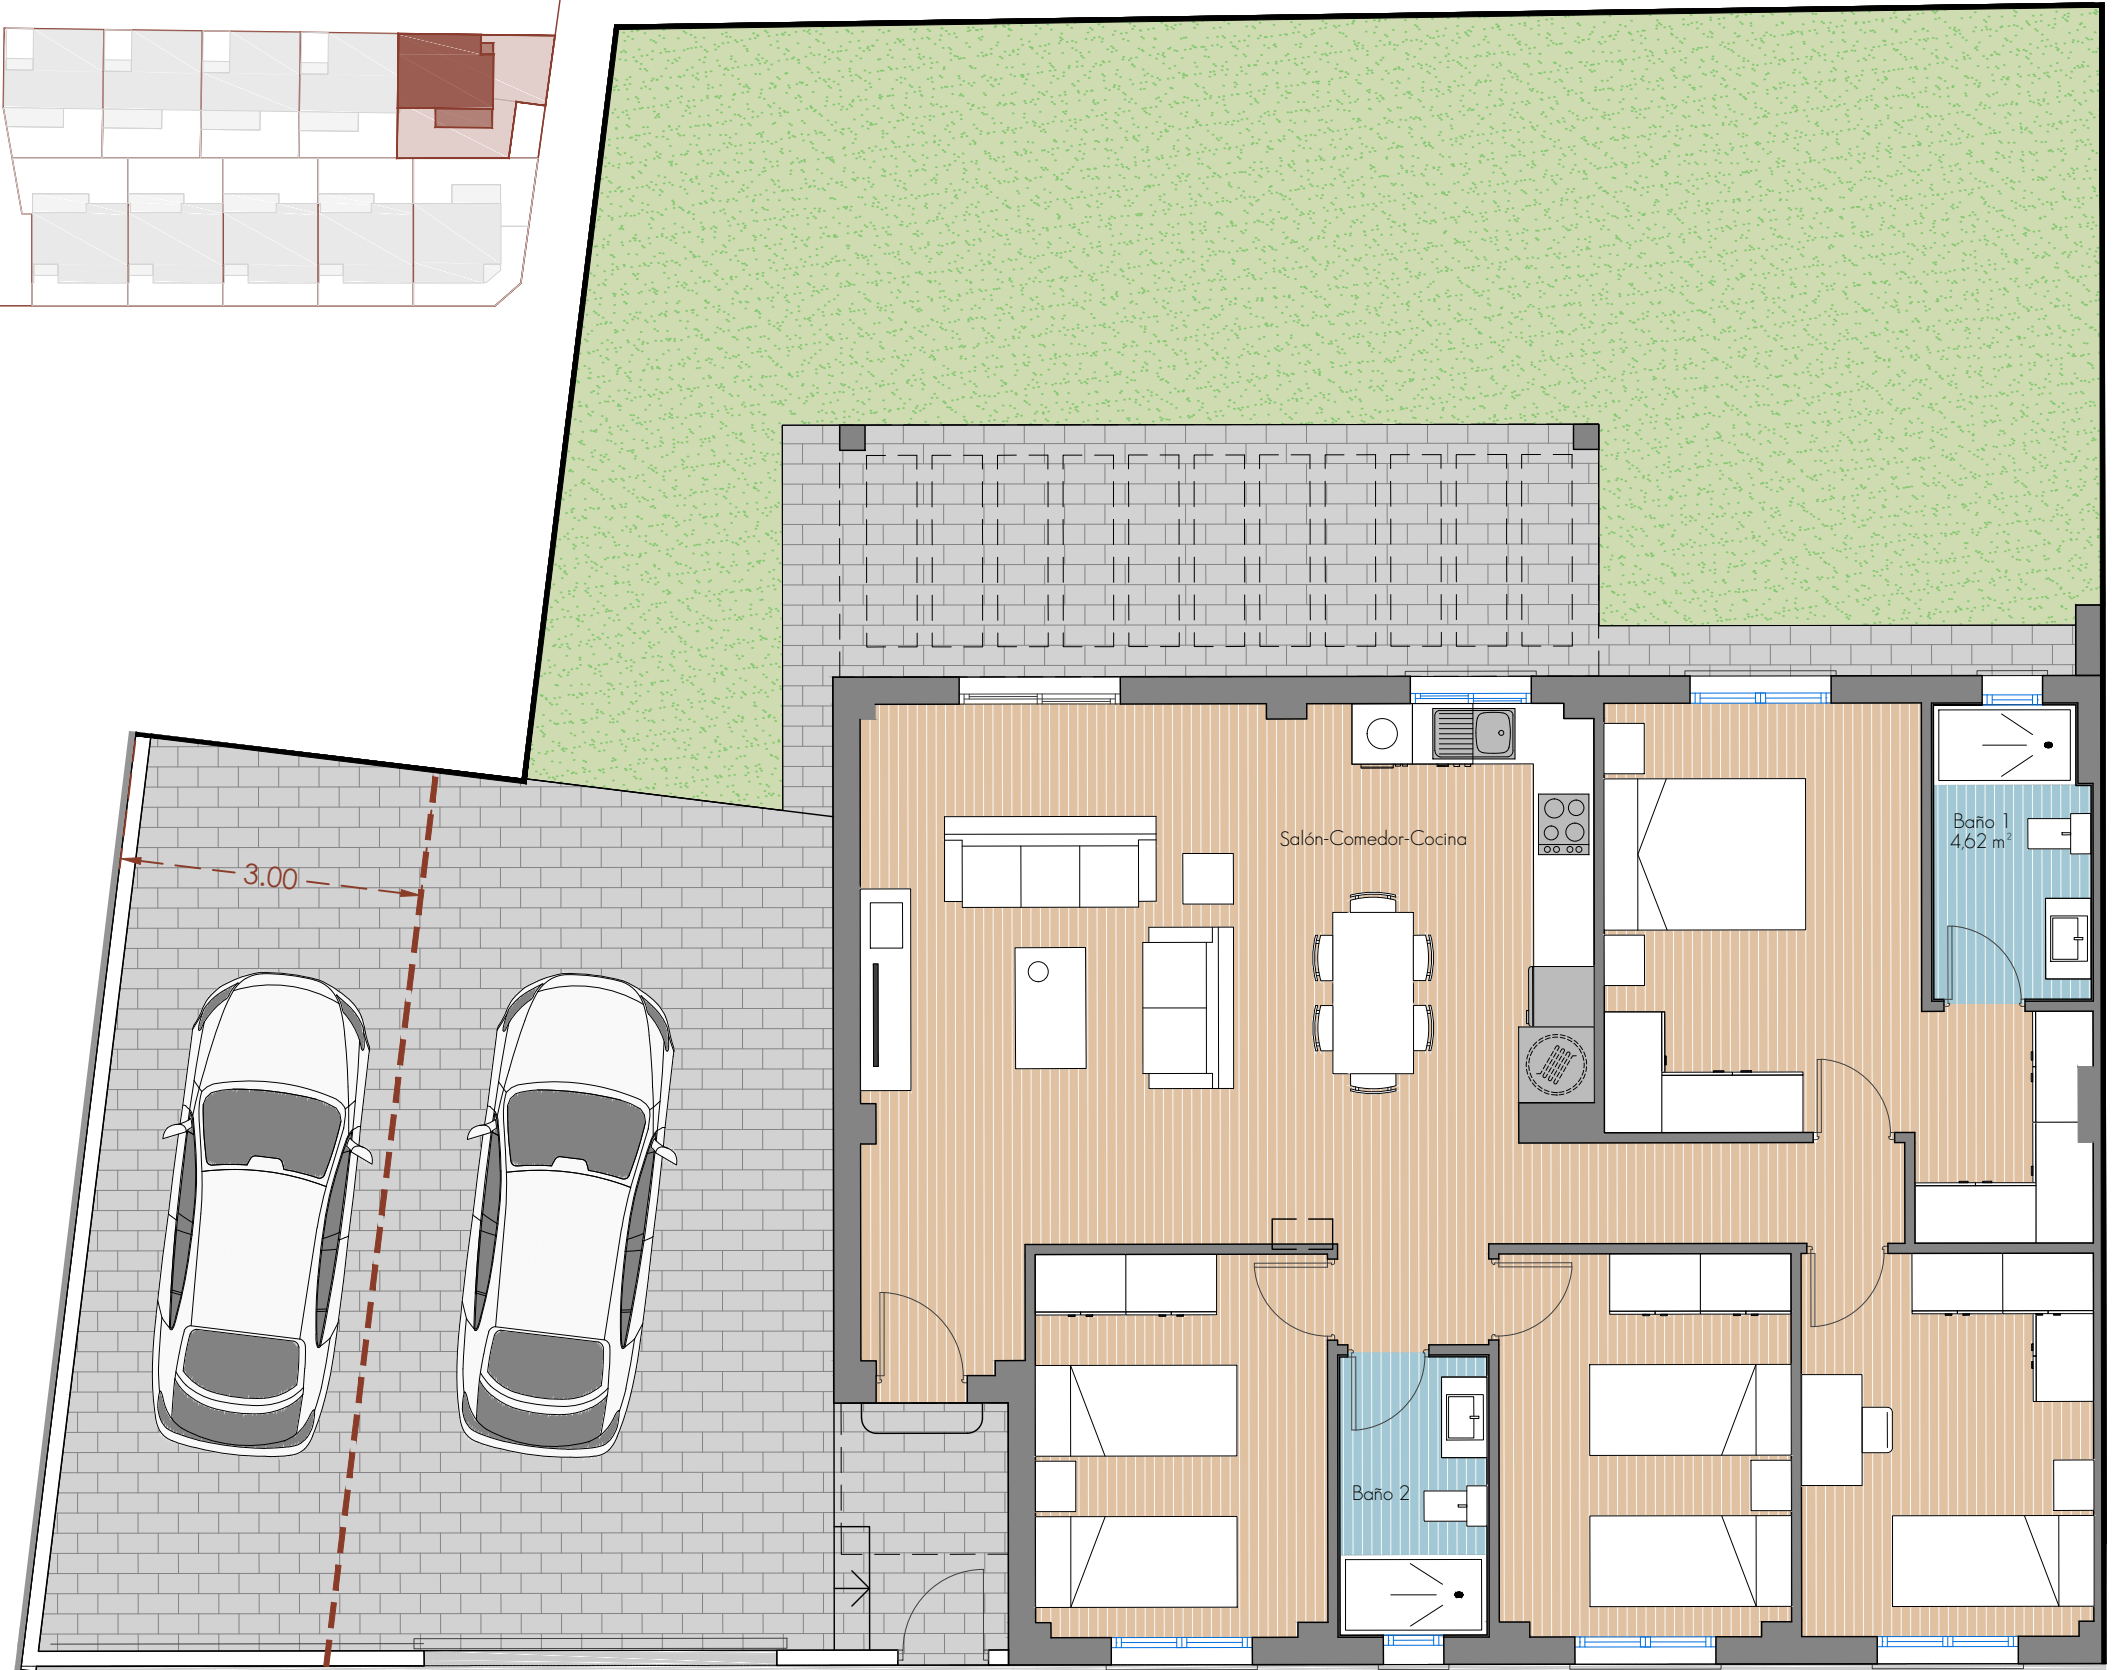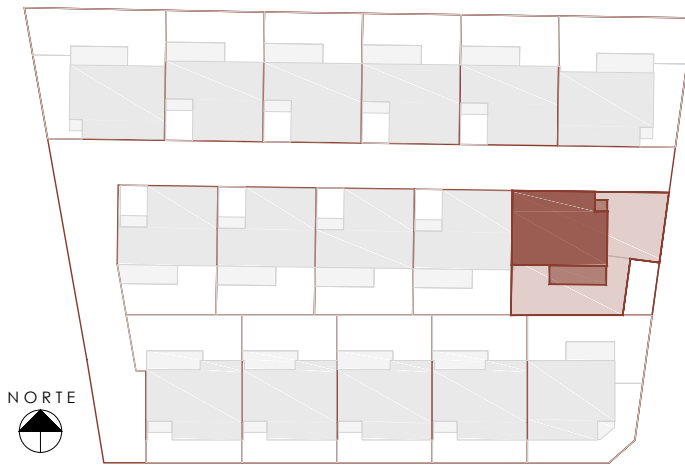

ESCALA GRÁFICA

1:75

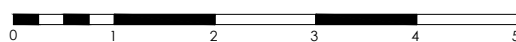

Vivienda 11

CUADRO DE SUPERFICIES

SUPERFICIE DE USO PRIVATIVO	294,82 M2
SUPERFICIE CONSTRUIDA TOTAL	119,33 M2
SUPERFICIE DE PORCHE	18,82 M2
SUPERFICIE LIBRE DELANTERA	47,48 M2
SUPERFICIE LIBRE TRASERA	109,19 M2

SUPERFICIES ÚTILES

103,96 M2

RECIBIDOR	2,05 M2
SALÓN-COMEDOR-COCINA	37,78 M2
DISTRIBUIDOR	3,83 M2
DORMITORIO 1	13,38 M2
VESTIDOR	3,90 M2
BAÑO 1	4,62 M2
DORMITORIO 2	10,99 M2
DISTRIBUIDOR	1,50 M2
DORMITORIO 3	10,93 M2
DORMITORIO 4	10,95 M2
BAÑO 2	4,03 M2



El presente documento es de carácter informativo, no contractual.
 Las superficies referidas en este plano son orientativas y pueden sufrir variaciones por razones técnicas, legales o de ejecución.
 El mobiliario que figura en este plano es orientativo y no forma parte del producto vendido.




Vivienda 12

CUADRO DE SUPERFICIES

SUPERFICIE DE USO PRIVATIVO	223,18 M2
SUPERFICIE CONSTRUIDA TOTAL	116,92 M2
SUPERFICIE DE PORCHE	19,56 M2
SUPERFICIE LIBRE DELANTERA	19,58 M2
SUPERFICIE LIBRE TRASERA	67,12 M2

SUPERFICIES ÚTILES

TOTAL	101,28 M2
RECIBIDOR	3,62 M2
SALÓN-COMEDOR-COCINA	33,25 M2
DISTRIBUIDOR	6,04 M2
DORMITORIO 1	16,37 M2
BAÑO 1	4,80 M2
DORMITORIO 2	10,99 M2
DORMITORIO 3	11,00 M2
DORMITORIO 4	10,97 M2
BAÑO 2	4,24 M2

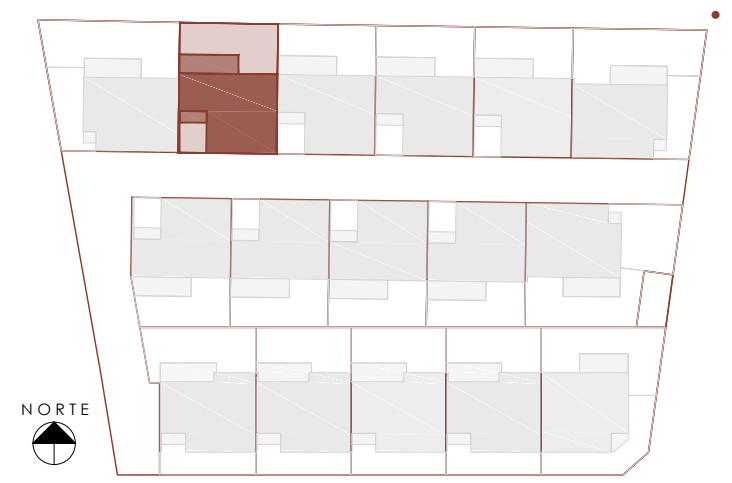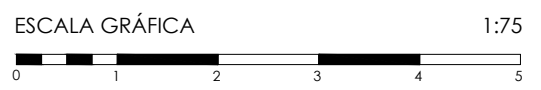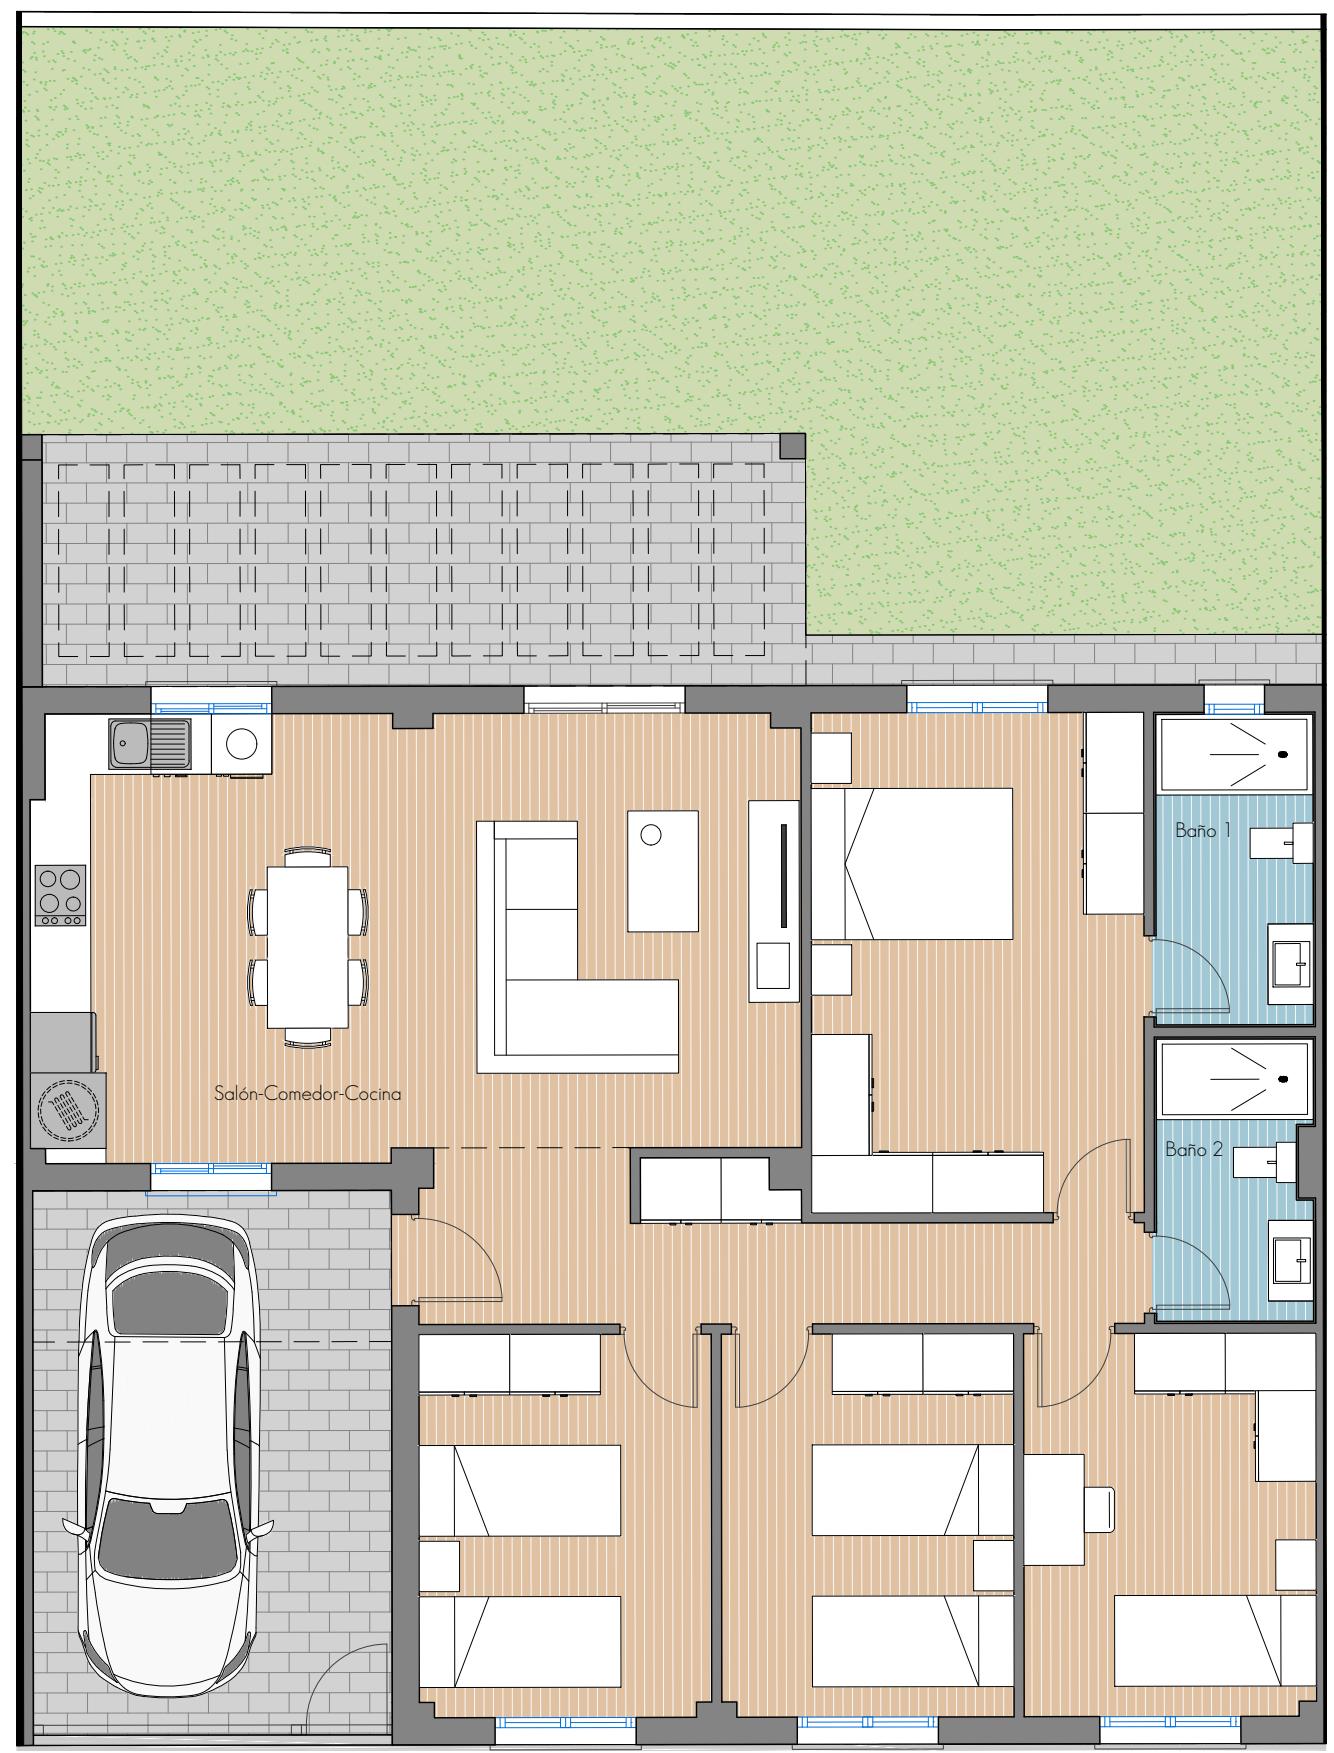

El presente documento es de carácter informativo, no contractual.
 Las superficies referidas en este plano son orientativas y pueden sufrir variaciones por razones técnicas, legales o de ejecución.
 El mobiliario que figura en este plano es orientativo y no forma parte del producto vendido.




Vivienda 13

CUADRO DE SUPERFICIES

SUPERFICIE DE USO PRIVATIVO	222,95 M2
SUPERFICIE CONSTRUIDA TOTAL	116,92 M2
SUPERFICIE DE PORCHE	19,56 M2
SUPERFICIE LIBRE DELANTERA	19,58 M2
SUPERFICIE LIBRE TRASERA	66,89 M2

SUPERFICIES ÚTILES

TOTAL	101,31 M2
RECIBIDOR	3,62 M2
SALÓN-COMEDOR-COCINA	33,36 M2
DISTRIBUIDOR	6,04 M2
DORMITORIO 1	16,37 M2
BAÑO 1	4,71 M2
DORMITORIO 2	10,98 M2
DORMITORIO 3	11,00 M2
DORMITORIO 4	10,97 M2
BAÑO 2	4,26 M2

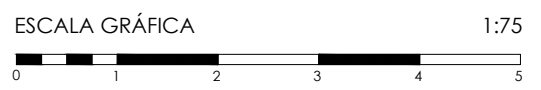

El presente documento es de carácter informativo, no contractual.
 Las superficies referidas en este plano son orientativas y pueden sufrir variaciones por razones técnicas, legales o de ejecución.
 El mobiliario que figura en este plano es orientativo y no forma parte del producto vendido.





Vivienda 14

CUADRO DE SUPERFICIES

SUPERFICIE DE USO PRIVATIVO	222,95 M2
SUPERFICIE CONSTRUIDA TOTAL	116,92 M2
SUPERFICIE DE PORCHE	19,56 M2
SUPERFICIE LIBRE DELANTERA	19,58 M2
SUPERFICIE LIBRE TRASERA	66,89 M2

SUPERFICIES ÚTILES

TOTAL	101,34 M2
RECIBIDOR	3,62 M2
SALÓN-COMEDOR-COCINA	33,31 M2
DISTRIBUIDOR	6,04 M2
DORMITORIO 1	16,37 M2
BAÑO 1	4,80 M2
DORMITORIO 2	10,99 M2
DORMITORIO 3	11,00 M2
DORMITORIO 4	10,97 M2
BAÑO 2	4,24 M2

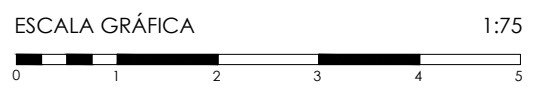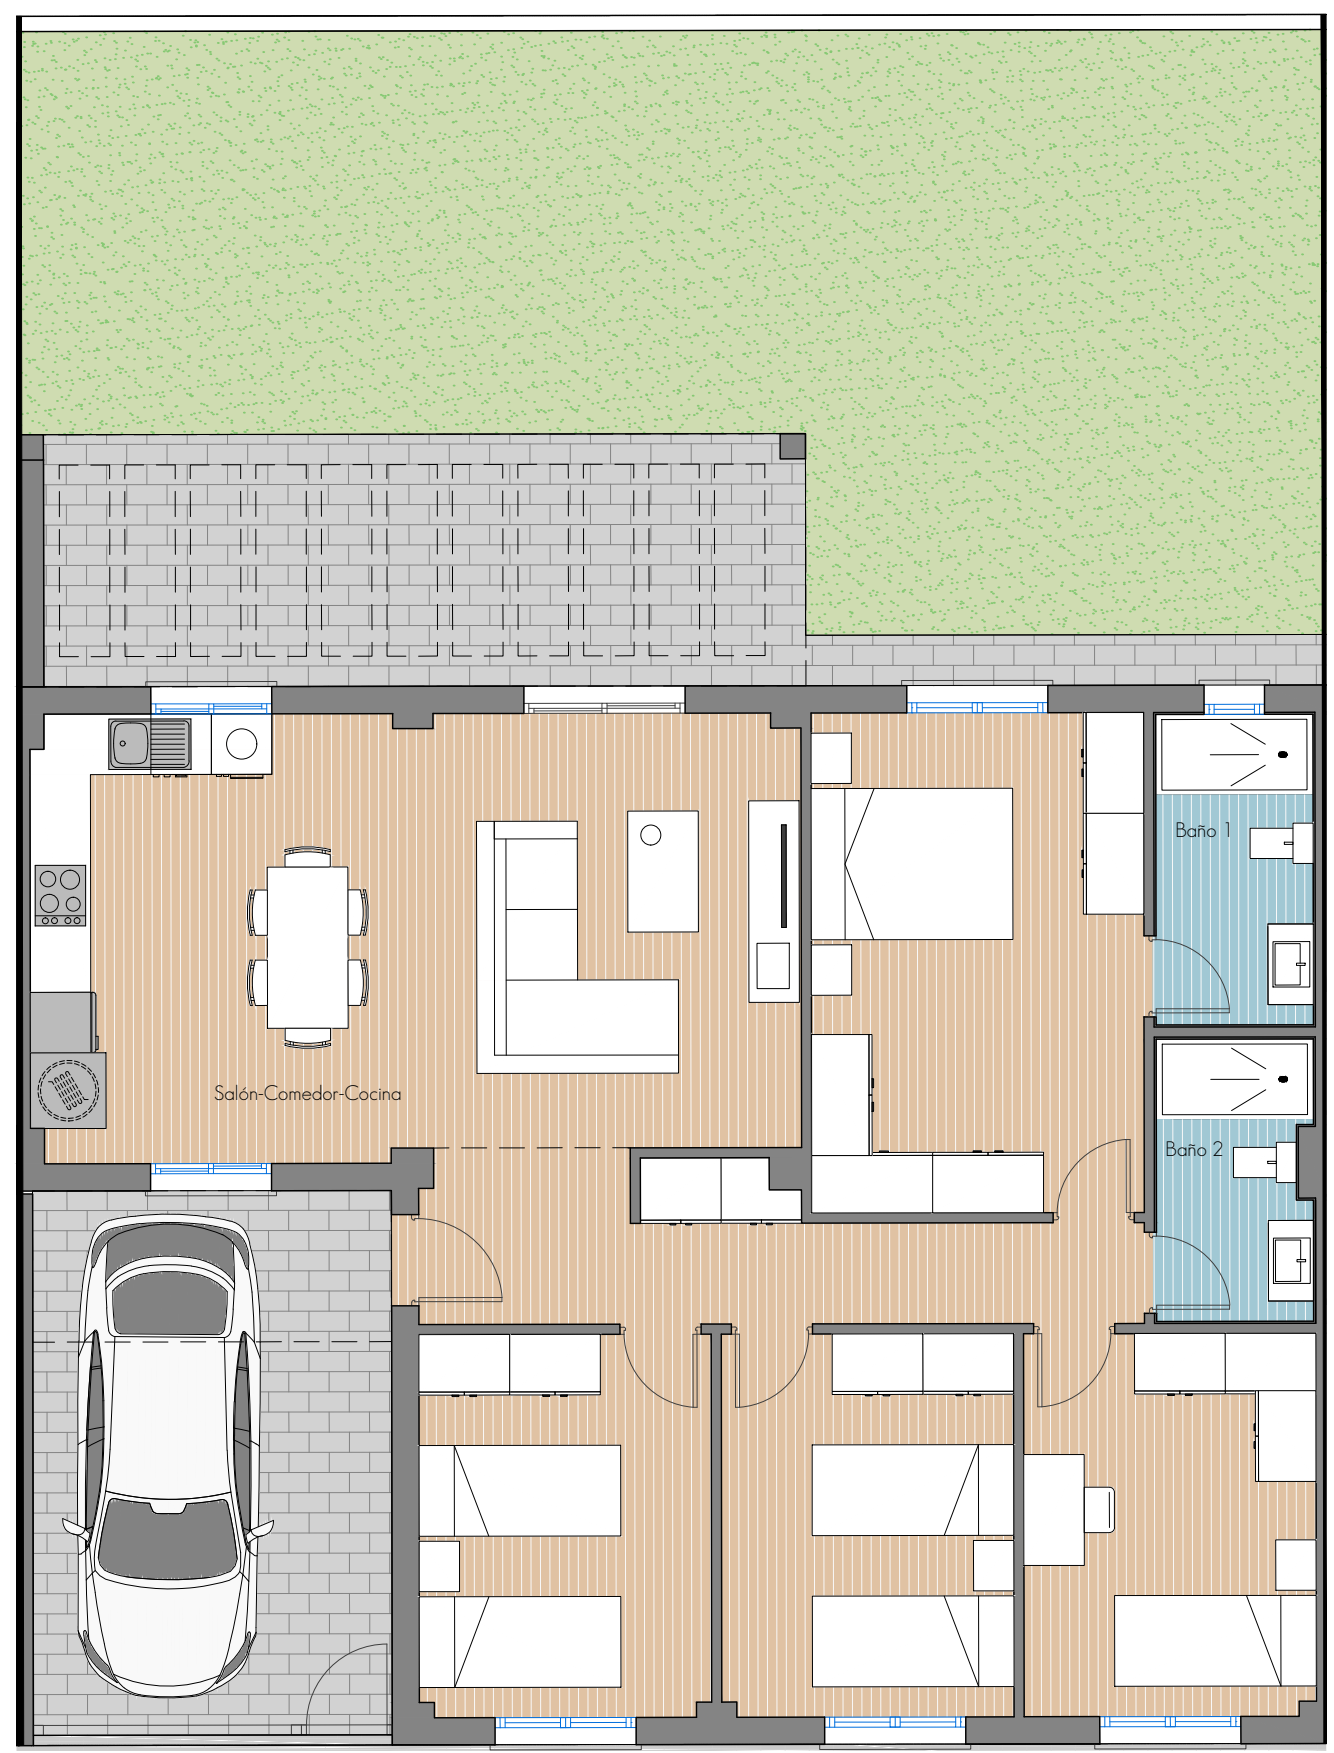

El presente documento es de carácter informativo, no contractual.
 Las superficies referidas en este plano son orientativas y pueden sufrir variaciones por razones técnicas, legales o de ejecución.
 El mobiliario que figura en este plano es orientativo y no forma parte del producto vendido.






Vivienda 15

CUADRO DE SUPERFICIES

SUPERFICIE DE USO PRIVATIVO	222,95 M2
SUPERFICIE CONSTRUIDA TOTAL	116,92 M2
SUPERFICIE DE PORCHE	19,56 M2
SUPERFICIE LIBRE DELANTERA	19,58 M2
SUPERFICIE LIBRE TRASERA	66,89 M2

SUPERFICIES ÚTILES **101,55 M2**

RECIBIDOR	3,62 M2
SALÓN-COMEDOR-COCINA	33,36 M2
DISTRIBUIDOR	6,04 M2
DORMITORIO 1	16,37 M2
BAÑO 1	4,80 M2
DORMITORIO 2	11,02 M2
DORMITORIO 3	11,00 M2
DORMITORIO 4	10,97 M2
BAÑO 2	4,37 M2

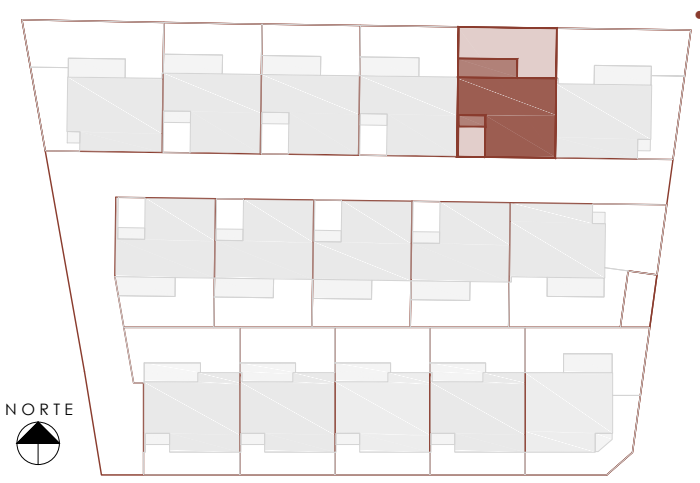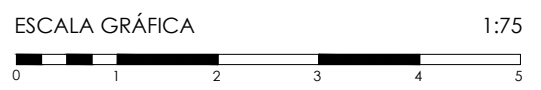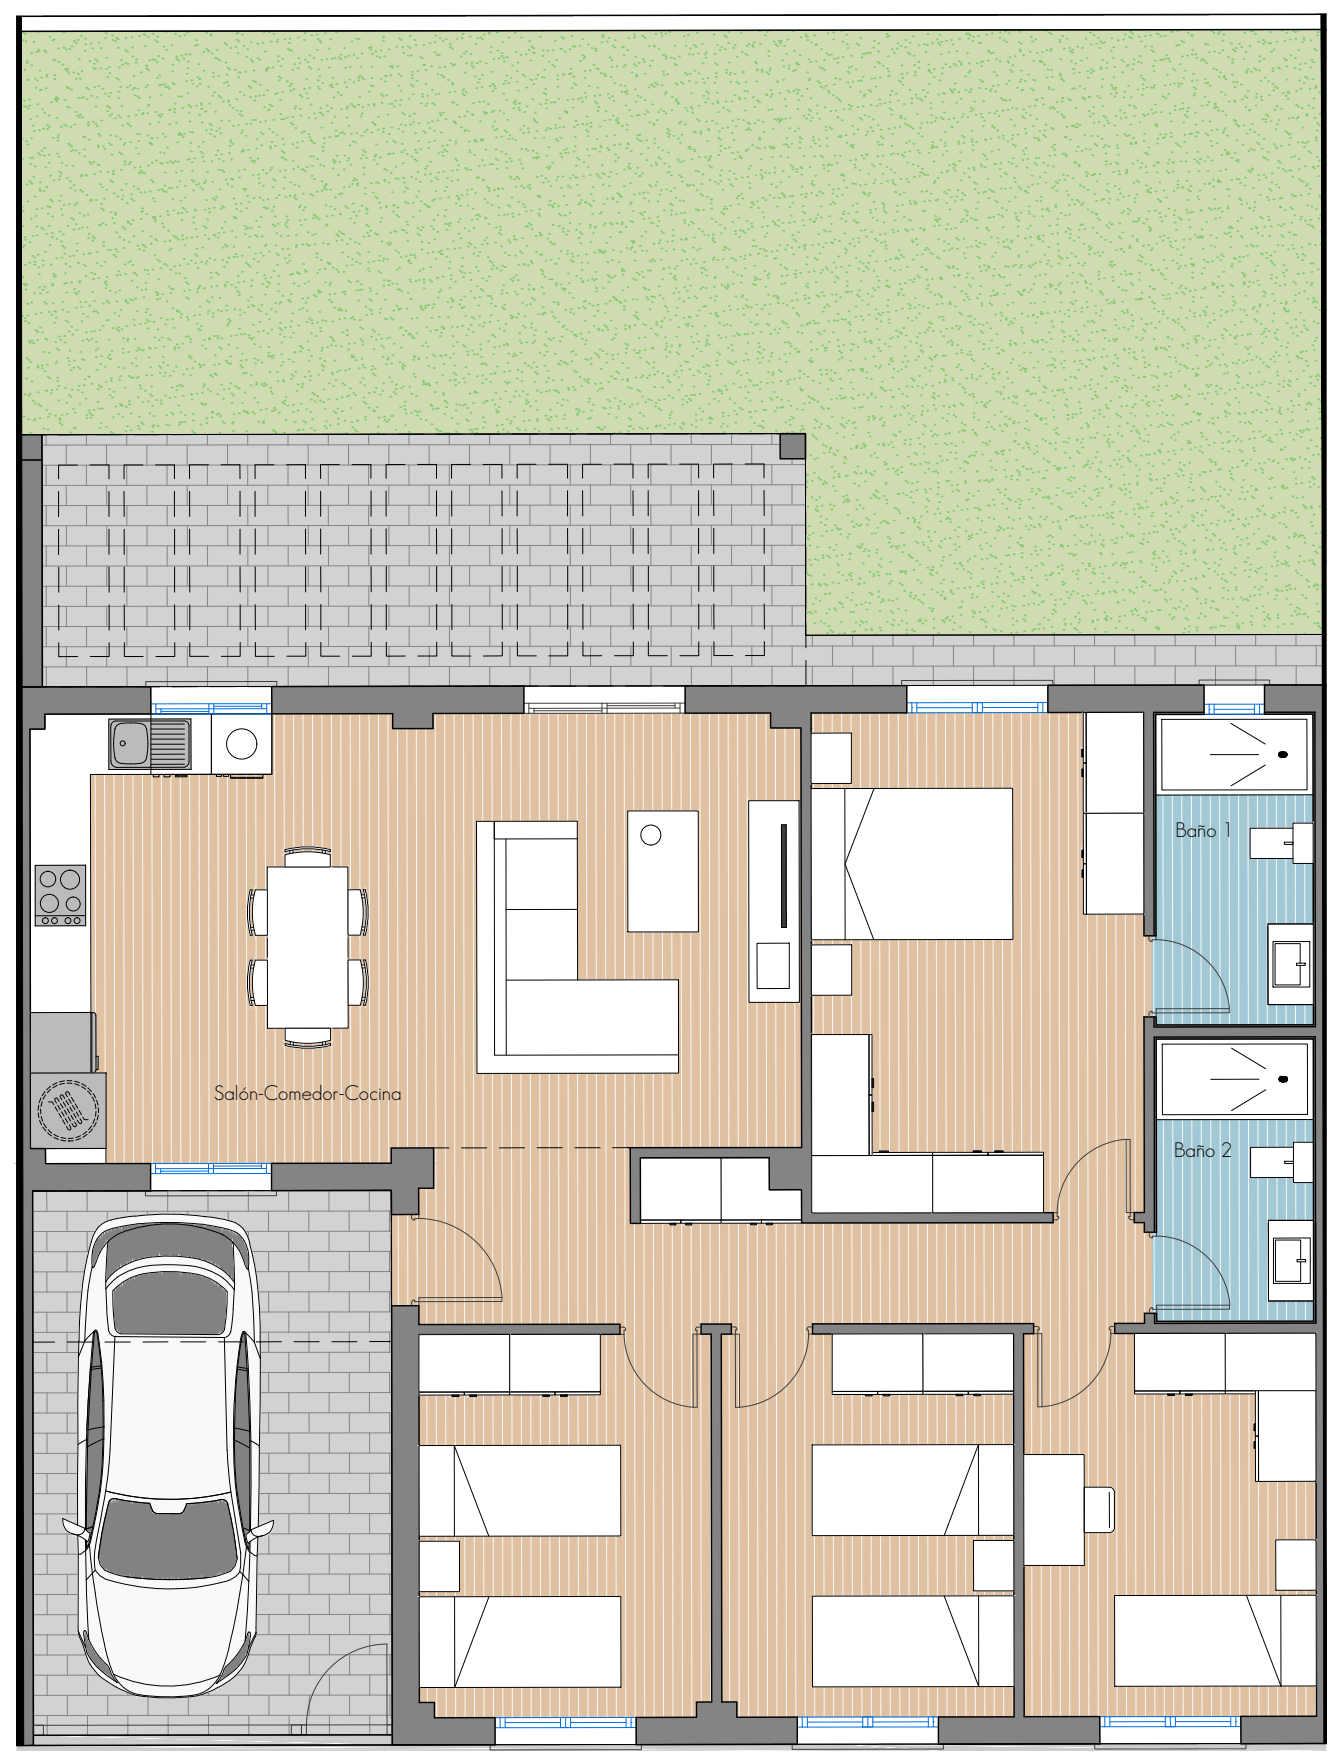

El presente documento es de carácter informativo, no contractual.
 Las superficies referidas en este plano son orientativas y pueden sufrir variaciones por razones técnicas, legales o de ejecución.
 El mobiliario que figura en este plano es orientativo y no forma parte del producto vendido.



Vivienda 16

CUADRO DE SUPERFICIES

SUPERFICIE DE USO PRIVATIVO	285,58 M2
SUPERFICIE CONSTRUIDA TOTAL	119,44 M2
SUPERFICIE DE PORCHE	18,82 M2
SUPERFICIE LIBRE DELANTERA	44,89 M2
SUPERFICIE LIBRE TRASERA	102,43 M2

SUPERFICIES ÚTILES **103,99 M2**

RECIBIDOR	2,05 M2
SALÓN-COMEDOR-COCINA	37,78 M2
DISTRIBUIDOR	3,83 M2
DORMITORIO 1	13,38 M2
VESTIDOR	3,92 M2
BAÑO 1	4,62 M2
DORMITORIO 2	11,00 M2
DISTRIBUIDOR	1,50 M2
DORMITORIO 3	10,93 M2
DORMITORIO 4	10,95 M2
BAÑO 2	4,03 M2



El presente documento es de carácter informativo, no contractual.
 Las superficies referidas en este plano son orientativas y pueden sufrir variaciones por razones técnicas, legales o de ejecución.
 El mobiliario que figura en este plano es orientativo y no forma parte del producto vendido.