



CALLE GALEOTA

AV50: El presente documento es de carácter informativo, no contractual. Las superficies referidas en este plano son orientativas y pueden sufrir variaciones por razones técnicas, legales o de ejecución. El mobiliario que figura en este plano es orientativo y no forma parte del producto vendido.



	<b>SUPERFICIES ÚTILES</b>	
	VESTÍBULO SALÓN COCINA LAVADERO DISTRIBUIDOR DORMITORIO 1 BAÑO 1 DORMITORIO 2 DORMITORIO 3 DORMITORIO 4 BAÑO 2 TOTAL S. ÚTILES	1,35 M <sup>2</sup> 36,85 M <sup>2</sup> 12,76 M <sup>2</sup> 4,10 M <sup>2</sup> 10,12 M <sup>2</sup> 18,93 M <sup>2</sup> 5,83 M <sup>2</sup> 11,41 M <sup>2</sup> 9,94 M <sup>2</sup> 10,49 M <sup>2</sup> 5,41 M <sup>2</sup> 127,19 M <sup>2</sup>
VIVIENDA PAREADA N°9 4 DORMITORIOS		
<b>CUADRO DE SUPERFICIES</b> SUPERFICIE DE PARCELA SUPERFICIE CONSTRUIDA	509,92 M <sup>2</sup> 146,90 M <sup>2</sup>	



■ AVISO: El presente documento es de carácter informativo, no contractual. Las superficies referidas en este plano son orientativas y pueden sufrir variaciones por razones técnicas, legales o de ejecución. El mobiliario que figura en este plano es orientativo y no forma parte del producto vendido.



## MANZANA MR-5



escala gráfica 1:100 (m)



### SUPERFICIES ÚTILES

VESTÍBULO	1,35 M <sup>2</sup>
SALÓN	36,85 M <sup>2</sup>
COCINA	12,76 M <sup>2</sup>
LAVADERO	4,10 M <sup>2</sup>
DISTRIBUIDOR	10,12 M <sup>2</sup>
DORMITORIO 1	18,93 M <sup>2</sup>
BAÑO 1	5,83 M <sup>2</sup>
DORMITORIO 2	11,41 M <sup>2</sup>
DORMITORIO 3	9,94 M <sup>2</sup>
DORMITORIO 4	10,49 M <sup>2</sup>
BAÑO 2	5,41 M <sup>2</sup>
<b>TOTAL S. ÚTILES</b>	<b>127,19 M<sup>2</sup></b>




VIVIENDA PAREADA N°10 4 DORMITORIOS

### CUADRO DE SUPERFICIES

SUPERFICIE DE PARCELA	433,49 M <sup>2</sup>
SUPERFICIE CONSTRUIDA	146,90 M <sup>2</sup>



### MANZANA MR-5

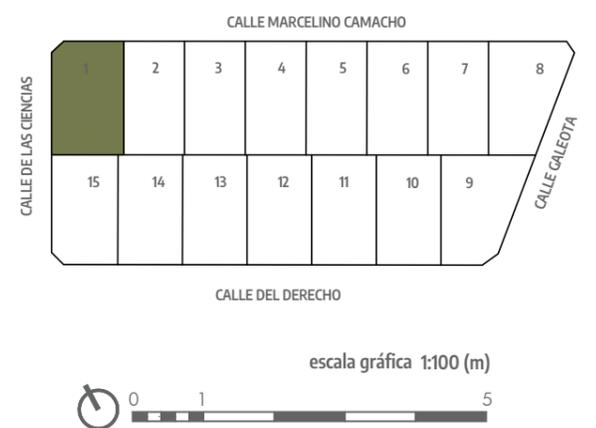

	<b>SUPERFICIES ÚTILES</b>	
	VESTÍBULO SALÓN COCINA LAVADERO DISTRIBUIDOR DORMITORIO 1 BAÑO 1 DORMITORIO 2 DORMITORIO 3 DORMITORIO 4 BAÑO 2 TOTAL S. ÚTILES	1,25 M <sup>2</sup> 28,82 M <sup>2</sup> 10,72 M <sup>2</sup> 3,95 M <sup>2</sup> 8,95 M <sup>2</sup> 16,28 M <sup>2</sup> 5,23 M <sup>2</sup> 10,63 M <sup>2</sup> 9,24 M <sup>2</sup> 9,26 M <sup>2</sup> 4,77 M <sup>2</sup> 109,10 M <sup>2</sup>
VIVIENDA AISLADA N°1 4 DORMITORIOS		
<b>CUADRO DE SUPERFICIES</b>		
SUPERFICIE DE PARCELA	515,85 M <sup>2</sup>	
SUPERFICIE CONSTRUIDA	129,15 M <sup>2</sup>	






## MANZANA MR-5



<p><b>Altos de Oromana</b> RESIDENCIAL</p>	<b>SUPERFICIES ÚTILES</b>	
	VESTÍBULO	1,25 M <sup>2</sup>
	SALÓN	28,83 M <sup>2</sup>
	COCINA	10,72 M <sup>2</sup>
	LAVADERO	3,95 M <sup>2</sup>
	DISTRIBUIDOR	8,95 M <sup>2</sup>
	DORMITORIO 1	16,32 M <sup>2</sup>
	BAÑO 1	5,23 M <sup>2</sup>
	DORMITORIO 2	10,67 M <sup>2</sup>
	DORMITORIO 3	9,24 M <sup>2</sup>
	DORMITORIO 4	9,26 M <sup>2</sup>
	BAÑO 2	4,77 M <sup>2</sup>
	<b>TOTAL S. ÚTILES</b>	<b>109,19 M<sup>2</sup></b>
<b>VIVIENDA PAREADA N°2 4 DORMITORIOS</b>		
<b>CUADRO DE SUPERFICIES</b>		
SUPERFICIE DE PARCELA	438,30 M <sup>2</sup>	
SUPERFICIE CONSTRUIDA	127,70 M <sup>2</sup>	



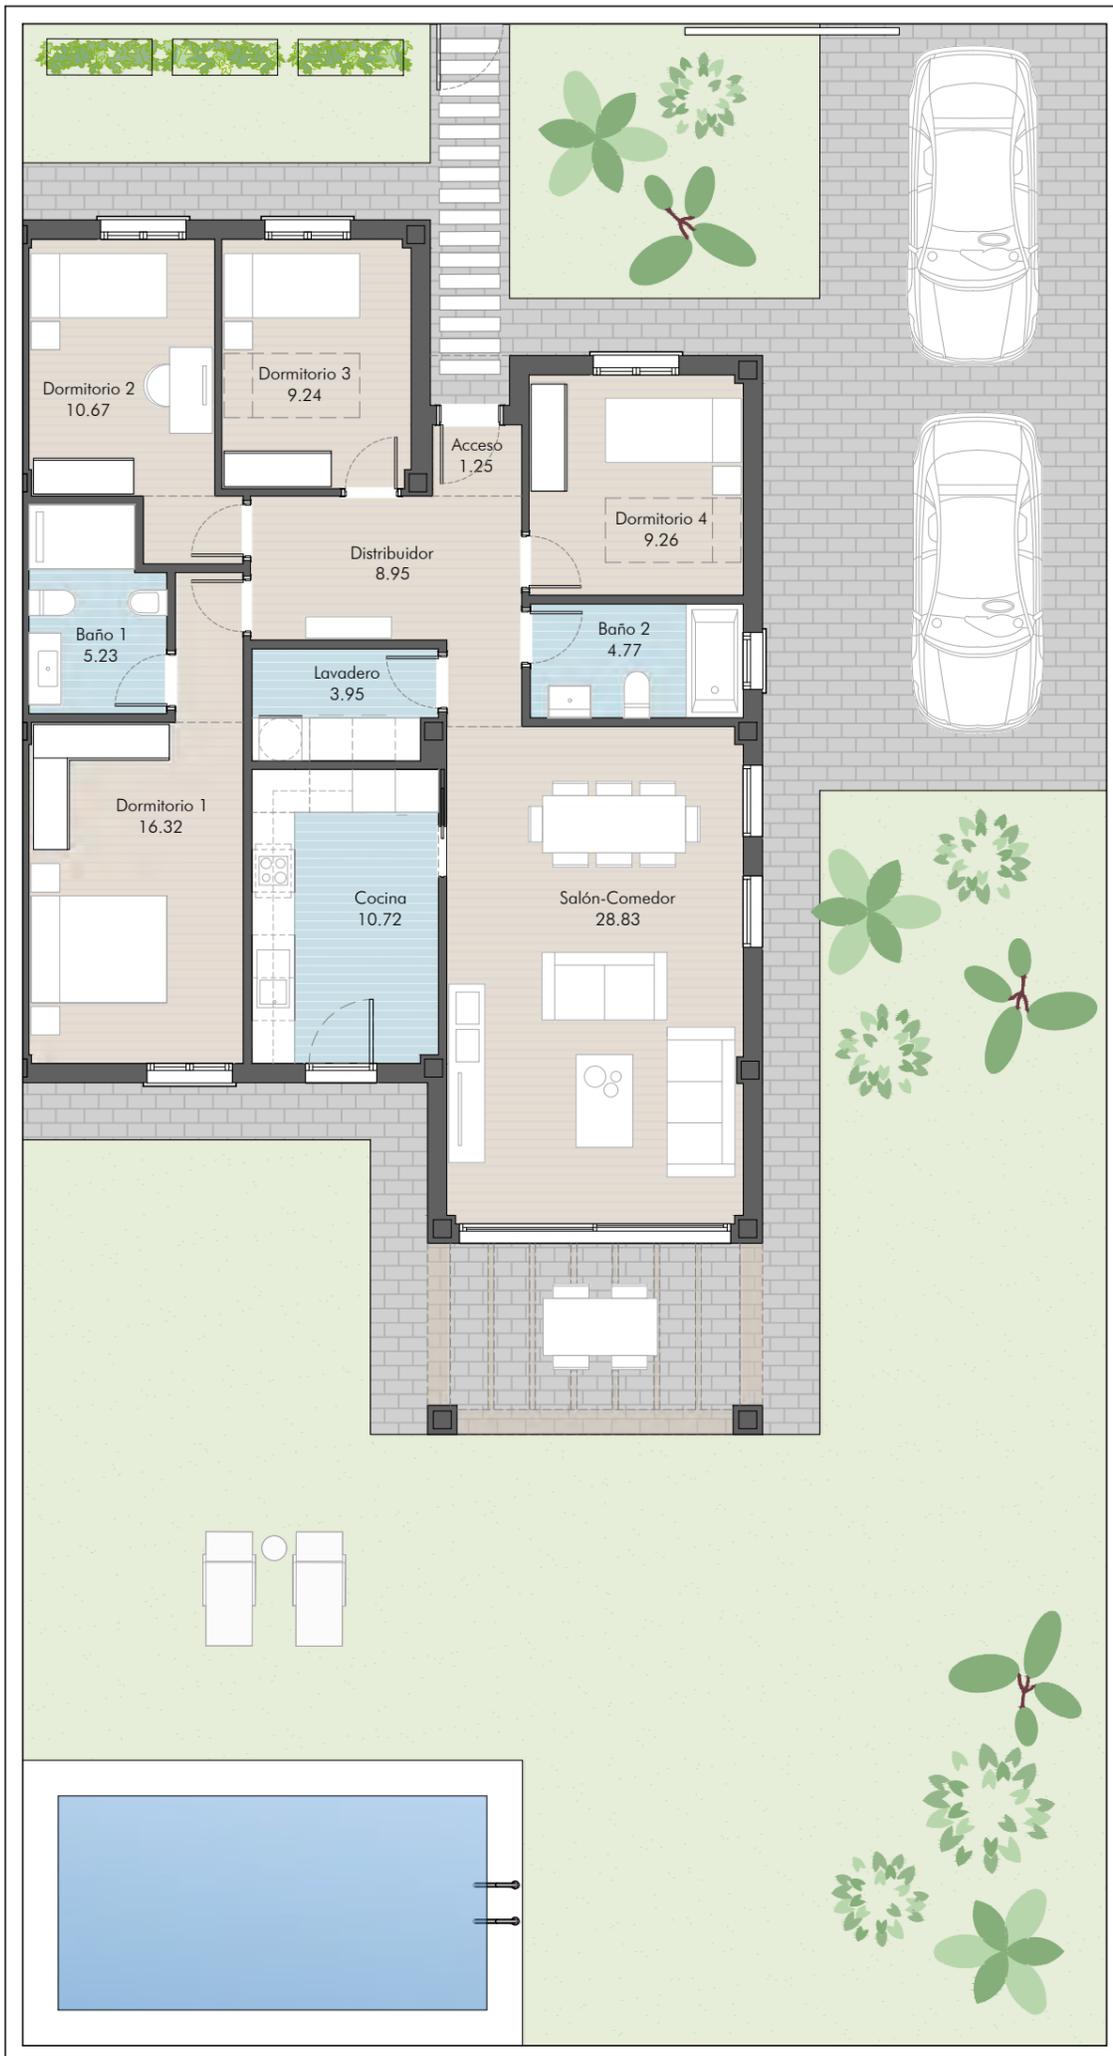

## MANZANA MR-5



escala gráfica 1:110 (m)



### SUPERFICIES ÚTILES

VESTÍBULO	1,25 M <sup>2</sup>
SALÓN	28,83 M <sup>2</sup>
COCINA	10,72 M <sup>2</sup>
LAVADERO	3,95 M <sup>2</sup>
DISTRIBUIDOR	8,95 M <sup>2</sup>
DORMITORIO 1	16,32 M <sup>2</sup>
BAÑO 1	5,23 M <sup>2</sup>
DORMITORIO 2	10,67 M <sup>2</sup>
DORMITORIO 3	9,24 M <sup>2</sup>
DORMITORIO 4	9,26 M <sup>2</sup>
BAÑO 2	4,77 M <sup>2</sup>

TOTAL S. ÚTILES 109,19 M<sup>2</sup>



VIVIENDA PAREADA N°3 4 DORMITORIOS

### CUADRO DE SUPERFICIES

SUPERFICIE DE PARCELA	438,24 M <sup>2</sup>
SUPERFICIE CONSTRUIDA	127,70 M <sup>2</sup>





## MANZANA MR-5



escala gráfica 1:100 (m)



VIVIENDA PAREADA N°4 4 DORMITORIOS

### CUADRO DE SUPERFICIES

SUPERFICIE DE PARCELA 438,19 M<sup>2</sup>  
 SUPERFICIE CONSTRUIDA 127,70 M<sup>2</sup>

### SUPERFICIES ÚTILES

VESTÍBULO	1,25 M <sup>2</sup>
SALÓN	28,83 M <sup>2</sup>
COCINA	10,72 M <sup>2</sup>
LAVADERO	3,95 M <sup>2</sup>
DISTRIBUIDOR	8,95 M <sup>2</sup>
DORMITORIO 1	16,32 M <sup>2</sup>
BAÑO 1	5,23 M <sup>2</sup>
DORMITORIO 2	10,67 M <sup>2</sup>
DORMITORIO 3	9,24 M <sup>2</sup>
DORMITORIO 4	9,26 M <sup>2</sup>
BAÑO 2	4,77 M <sup>2</sup>

TOTAL S. ÚTILES 109,19 M<sup>2</sup>





## MANZANA MR-5



CALLE DEL DERECHO

escala gráfica 1:100 (m)



### SUPERFICIES ÚTILES

VESTÍBULO	1,25 M <sup>2</sup>
SALÓN	28,83 M <sup>2</sup>
COCINA	10,72 M <sup>2</sup>
LAVADERO	3,95 M <sup>2</sup>
DISTRIBUIDOR	8,95 M <sup>2</sup>
DORMITORIO 1	16,32 M <sup>2</sup>
BAÑO 1	5,23 M <sup>2</sup>
DORMITORIO 2	10,67 M <sup>2</sup>
DORMITORIO 3	9,24 M <sup>2</sup>
DORMITORIO 4	9,26 M <sup>2</sup>
BAÑO 2	4,77 M <sup>2</sup>
<b>TOTAL S. ÚTILES</b>	<b>109,19 M<sup>2</sup></b>



VIVIENDA PAREADA N°5 4 DORMITORIOS

### CUADRO DE SUPERFICIES

SUPERFICIE DE PARCELA	438,13 M <sup>2</sup>
SUPERFICIE CONSTRUIDA	127,70 M <sup>2</sup>





### MANZANA MR-5



CALLE DEL DERECHO

escala gr6fica 1:100 (m)



#### SUPERFICIES 6TILES

VEST6BULO	1,25 M <sup>2</sup>
SAL6N	28,83 M <sup>2</sup>
COCINA	10,72 M <sup>2</sup>
LAVADERO	3,95 M <sup>2</sup>
DISTRIBUIDOR	8,95 M <sup>2</sup>
DORMITORIO 1	16,32 M <sup>2</sup>
BA6O 1	5,23 M <sup>2</sup>
DORMITORIO 2	10,67 M <sup>2</sup>
DORMITORIO 3	9,24 M <sup>2</sup>
DORMITORIO 4	9,26 M <sup>2</sup>
BA6O 2	4,77 M <sup>2</sup>
ASEO	2,99 M <sup>2</sup>
TOTAL S. 6TILES	112,18 M <sup>2</sup>



VIVIENDA PAREADA N66 4 DORMITORIOS

#### CUADRO DE SUPERFICIES

SUPERFICIE DE PARCELA	438,08 M <sup>2</sup>
SUPERFICIE CONSTRUIDA	131,79 M <sup>2</sup>





## MANZANA MR-5



escala gráfica 1:110 (m)



	<b>SUPERFICIES ÚTILES</b>	
	VESTÍBULO SALÓN COCINA LAVADERO DISTRIBUIDOR DORMITORIO 1 BAÑO 1 DORMITORIO 2 DORMITORIO 3 DORMITORIO 4 BAÑO 2 TOTAL S. ÚTILES	1,25 M <sup>2</sup> 28,83 M <sup>2</sup> 10,72 M <sup>2</sup> 3,95 M <sup>2</sup> 8,95 M <sup>2</sup> 16,32 M <sup>2</sup> 5,23 M <sup>2</sup> 10,67 M <sup>2</sup> 9,24 M <sup>2</sup> 9,26 M <sup>2</sup> 4,77 M <sup>2</sup> 109,19 M <sup>2</sup>
VIVIENDA PAREADA N°7 4 DORMITORIOS		
<b>CUADRO DE SUPERFICIES</b>		
SUPERFICIE DE PARCELA	438,02 M <sup>2</sup>	
SUPERFICIE CONSTRUIDA	127,70 M <sup>2</sup>	





### MANZANA MR-5



<p><b>Altos de Oromana</b> RESIDENCIAL</p>	<b>SUPERFICIES ÚTILES</b>	
	VESTÍBULO	1,25 M <sup>2</sup>
<p>VIVIENDA AISLADA Nº8 4 DORMITORIOS</p> <p><b>CUADRO DE SUPERFICIES</b></p> <p>SUPERFICIE DE PARCELA 490,55 M<sup>2</sup></p> <p>SUPERFICIE CONSTRUIDA 146,91 M<sup>2</sup></p>	SALÓN	30,82 M <sup>2</sup>
	COCINA	12,17 M <sup>2</sup>
	LAVADERO	3,95 M <sup>2</sup>
	DISTRIBUIDOR	11,17 M <sup>2</sup>
	DORMITORIO 1	25,20 M <sup>2</sup>
	BAÑO 1	7,51 M <sup>2</sup>
	DORMITORIO 2	19,71 M <sup>2</sup>
	DORMITORIO 3	9,30 M <sup>2</sup>
	BAÑO 2	4,79 M <sup>2</sup>
	TOTAL S. ÚTILES	125,87 M <sup>2</sup>





### MANZANA MR-5



escala gráfica 1:100 (m)



VIVIENDA PAREADA Nº 9 4 DORMITORIOS

#### CUADRO DE SUPERFICIES

SUPERFICIE DE PARCELA 509,92 M<sup>2</sup>  
 SUPERFICIE CONSTRUIDA 127,70 M<sup>2</sup>

#### SUPERFICIES ÚTILES

VESTÍBULO	1,25 M <sup>2</sup>
SALÓN	28,83 M <sup>2</sup>
COCINA	10,72 M <sup>2</sup>
LAVADERO	3,95 M <sup>2</sup>
DISTRIBUIDOR	8,95 M <sup>2</sup>
DORMITORIO 1	16,32 M <sup>2</sup>
BAÑO 1	5,23 M <sup>2</sup>
DORMITORIO 2	10,67 M <sup>2</sup>
DORMITORIO 3	9,24 M <sup>2</sup>
DORMITORIO 4	9,26 M <sup>2</sup>
BAÑO 2	4,77 M <sup>2</sup>

TOTAL S. ÚTILES 109,19 M<sup>2</sup>



GRUPORECIO  
 PROMOCIONES INMOBILIARIAS



<p>Altos de <b>Oromana</b> RESIDENCIAL</p>	<b>SUPERFICIES ÚTILES</b>	
	VESTÍBULO	1,25 M <sup>2</sup>
	SALÓN	33,24 M <sup>2</sup>
	COCINA	11,25 M <sup>2</sup>
	LAVADERO	3,95 M <sup>2</sup>
	DISTRIBUIDOR	9,59 M <sup>2</sup>
	DORMITORIO 1	17,17 M <sup>2</sup>
	BAÑO 1	5,54 M <sup>2</sup>
	DORMITORIO 2	11,05 M <sup>2</sup>
	DORMITORIO 3	9,59 M <sup>2</sup>
	DORMITORIO 4	10,18 M <sup>2</sup>
	BAÑO 2	5,25 M <sup>2</sup>
	<b>TOTAL S. ÚTILES</b>	<b>118,06 M<sup>2</sup></b>
<b>VIVIENDA PAREADA N°9 4 DORMITORIOS</b>		
<b>CUADRO DE SUPERFICIES</b>		
SUPERFICIE DE PARCELA	509,92 M <sup>2</sup>	
SUPERFICIE CONSTRUIDA	137,09 M <sup>2</sup>	





### MANZANA MR-5



escala gráfica 1:100 (m)



	<b>SUPERFICIES ÚTILES</b>	
	VESTÍBULO SALÓN COCINA LAVADERO DISTRIBUIDOR DORMITORIO 1 BAÑO 1 DORMITORIO 2 DORMITORIO 3 DORMITORIO 4 BAÑO 2 TOTAL S. ÚTILES	1,25 M <sup>2</sup> 28,83 M <sup>2</sup> 10,72 M <sup>2</sup> 3,95 M <sup>2</sup> 8,95 M <sup>2</sup> 16,32 M <sup>2</sup> 5,23 M <sup>2</sup> 10,67 M <sup>2</sup> 9,24 M <sup>2</sup> 9,26 M <sup>2</sup> 4,77 M <sup>2</sup> 109,19 M <sup>2</sup>
VIVIENDA PAREADA N°10 4 DORMITORIOS		
<b>CUADRO DE SUPERFICIES</b>		
SUPERFICIE DE PARCELA SUPERFICIE CONSTRUIDA	433,49 M <sup>2</sup> 127,70 M <sup>2</sup>	





## MANZANA MR-5



escala gráfica 1:110 (m)



	<b>SUPERFICIES ÚTILES</b>	
	VESTÍBULO	1,25 M <sup>2</sup>
	SALÓN	33,24 M <sup>2</sup>
	COCINA	11,25 M <sup>2</sup>
	LAVADERO	3,95 M <sup>2</sup>
	DISTRIBUIDOR	9,59 M <sup>2</sup>
	DORMITORIO 1	17,17 M <sup>2</sup>
	BAÑO 1	5,54 M <sup>2</sup>
	DORMITORIO 2	11,05 M <sup>2</sup>
	DORMITORIO 3	9,59 M <sup>2</sup>
	DORMITORIO 4	10,18 M <sup>2</sup>
	BAÑO 2	5,25 M <sup>2</sup>
	<b>TOTAL S. ÚTILES</b>	<b>118,06 M<sup>2</sup></b>
<b>VIVIENDA PAREADA N°10 4 DORMITORIOS</b>		
<b>CUADRO DE SUPERFICIES</b>		
SUPERFICIE DE PARCELA	433,49 M <sup>2</sup>	
SUPERFICIE CONSTRUIDA	137,09 M <sup>2</sup>	





### MANZANA MR-5



escala gráfica 1:100 (m)




	<b>SUPERFICIES ÚTILES</b>	
	VESTÍBULO SALÓN COCINA LAVADERO DISTRIBUIDOR DORMITORIO 1 BAÑO 1 DORMITORIO 2 DORMITORIO 3 DORMITORIO 4 BAÑO 2 TOTAL S. ÚTILES	1,25 M <sup>2</sup> 28,83 M <sup>2</sup> 10,72 M <sup>2</sup> 3,95 M <sup>2</sup> 8,95 M <sup>2</sup> 16,32 M <sup>2</sup> 5,23 M <sup>2</sup> 10,67 M <sup>2</sup> 9,24 M <sup>2</sup> 9,26 M <sup>2</sup> 4,77 M <sup>2</sup> 109,19 M <sup>2</sup>
VIVIENDA PAREADA N°11 4 DORMITORIOS		
<b>CUADRO DE SUPERFICIES</b>		
SUPERFICIE DE PARCELA	430,56 M <sup>2</sup>	
SUPERFICIE CONSTRUIDA	127,70 M <sup>2</sup>	





### MANZANA MR-5

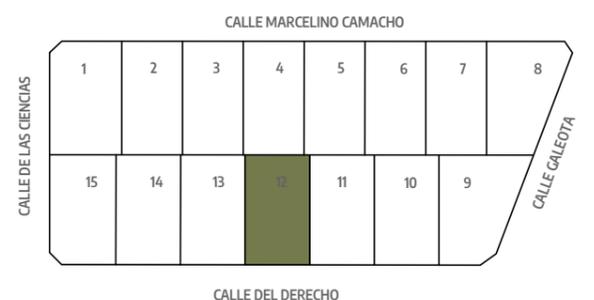

escala gráfica 1:100 (m)



**Altos de Oromana**  
RESIDENCIAL

VIVIENDA PAREADA Nº12 4 DORMITORIOS

**CUADRO DE SUPERFICIES**

SUPERFICIE DE PARCELA	430,41 M <sup>2</sup>
SUPERFICIE CONSTRUIDA	127,70 M <sup>2</sup>

#### SUPERFICIES ÚTILES

VESTÍBULO	1,25 M <sup>2</sup>
SALÓN	28,83 M <sup>2</sup>
COCINA	10,72 M <sup>2</sup>
LAVADERO	3,95 M <sup>2</sup>
DISTRIBUIDOR	8,95 M <sup>2</sup>
DORMITORIO 1	16,32 M <sup>2</sup>
BAÑO 1	5,23 M <sup>2</sup>
DORMITORIO 2	10,67 M <sup>2</sup>
DORMITORIO 3	9,24 M <sup>2</sup>
DORMITORIO 4	9,26 M <sup>2</sup>
BAÑO 2	4,77 M <sup>2</sup>
<b>TOTAL S. ÚTILES</b>	<b>109,19 M<sup>2</sup></b>





## MANZANA MR-5



**Altos de**  
**Oromana**  
RESIDENCIAL

VIVIENDA AISLADA N°13 4 DORMITORIOS

CUADRO DE SUPERFICIES  
SUPERFICIE DE PARCELA  
SUPERFICIE CONSTRUIDA

467.58 M<sup>2</sup>  
126.05 M<sup>2</sup>

### SUPERFICIES ÚTILES

VESTÍBULO	1,25 M <sup>2</sup>
SALÓN	27,43 M <sup>2</sup>
COCINA	10,72 M <sup>2</sup>
LAVADERO	3,95 M <sup>2</sup>
DISTRIBUIDOR	8,95 M <sup>2</sup>
DORMITORIO 1	16,04 M <sup>2</sup>
BAÑO 1	5,08 M <sup>2</sup>
DORMITORIO 2	10,45 M <sup>2</sup>
DORMITORIO 3	9,24 M <sup>2</sup>
DORMITORIO 4	8,64 M <sup>2</sup>
BAÑO 2	4,45 M <sup>2</sup>
<b>TOTAL S. ÚTILES</b>	<b>106,20 M<sup>2</sup></b>





## MANZANA MR-5



CALLE DEL DERECHO

escala gráfica 1:100 (m)



### SUPERFICIES ÚTILES

VESTÍBULO	1,25 M <sup>2</sup>
SALÓN	27,43 M <sup>2</sup>
COCINA	10,72 M <sup>2</sup>
LAVADERO	3,95 M <sup>2</sup>
DISTRIBUIDOR	8,95 M <sup>2</sup>
DORMITORIO 1	16,04 M <sup>2</sup>
BAÑO 1	5,08 M <sup>2</sup>
DORMITORIO 2	10,45 M <sup>2</sup>
DORMITORIO 3	9,24 M <sup>2</sup>
DORMITORIO 4	8,64 M <sup>2</sup>
BAÑO 2	4,45 M <sup>2</sup>
<b>TOTAL S. ÚTILES</b>	<b>106,20 M<sup>2</sup></b>



VIVIENDA AISLADA Nº14 4 DORMITORIOS

### CUADRO DE SUPERFICIES

SUPERFICIE DE PARCELA	467,41 M <sup>2</sup>
SUPERFICIE CONSTRUIDA	126,05 M <sup>2</sup>





### MANZANA MR-5



	<b>SUPERFICIES ÚTILES</b>		
	VIVIENDA AISLADA Nº15    4 DORMITORIOS		
<b>CUADRO DE SUPERFICIES</b>			
SUPERFICIE DE PARCELA	476,38 M <sup>2</sup>		
SUPERFICIE CONSTRUIDA	129,15 M <sup>2</sup>		
		<b>SUPERFICIES ÚTILES</b>	
		VESTÍBULO	1,25 M <sup>2</sup>
		SALÓN	28,82 M <sup>2</sup>
		COCINA	10,72 M <sup>2</sup>
		LAVADERO	3,95 M <sup>2</sup>
		DISTRIBUIDOR	8,95 M <sup>2</sup>
		DORMITORIO 1	16,28 M <sup>2</sup>
		BAÑO 1	5,23 M <sup>2</sup>
		DORMITORIO 2	10,63 M <sup>2</sup>
		DORMITORIO 3	9,24 M <sup>2</sup>
		DORMITORIO 4	9,26 M <sup>2</sup>
		BAÑO 2	4,77 M <sup>2</sup>
		<b>TOTAL S. ÚTILES</b>	<b>109,10 M<sup>2</sup></b>



■ AVISO: El presente documento es de carácter informativo, no contractual. Las superficies referidas en este plano son orientativas y pueden sufrir variaciones por razones técnicas, legales o de ejecución. El mobiliario que figura en este plano es orientativo y no forma parte del producto vendido.