


CALLE DEL DERECHO




escala gráfica 1:500



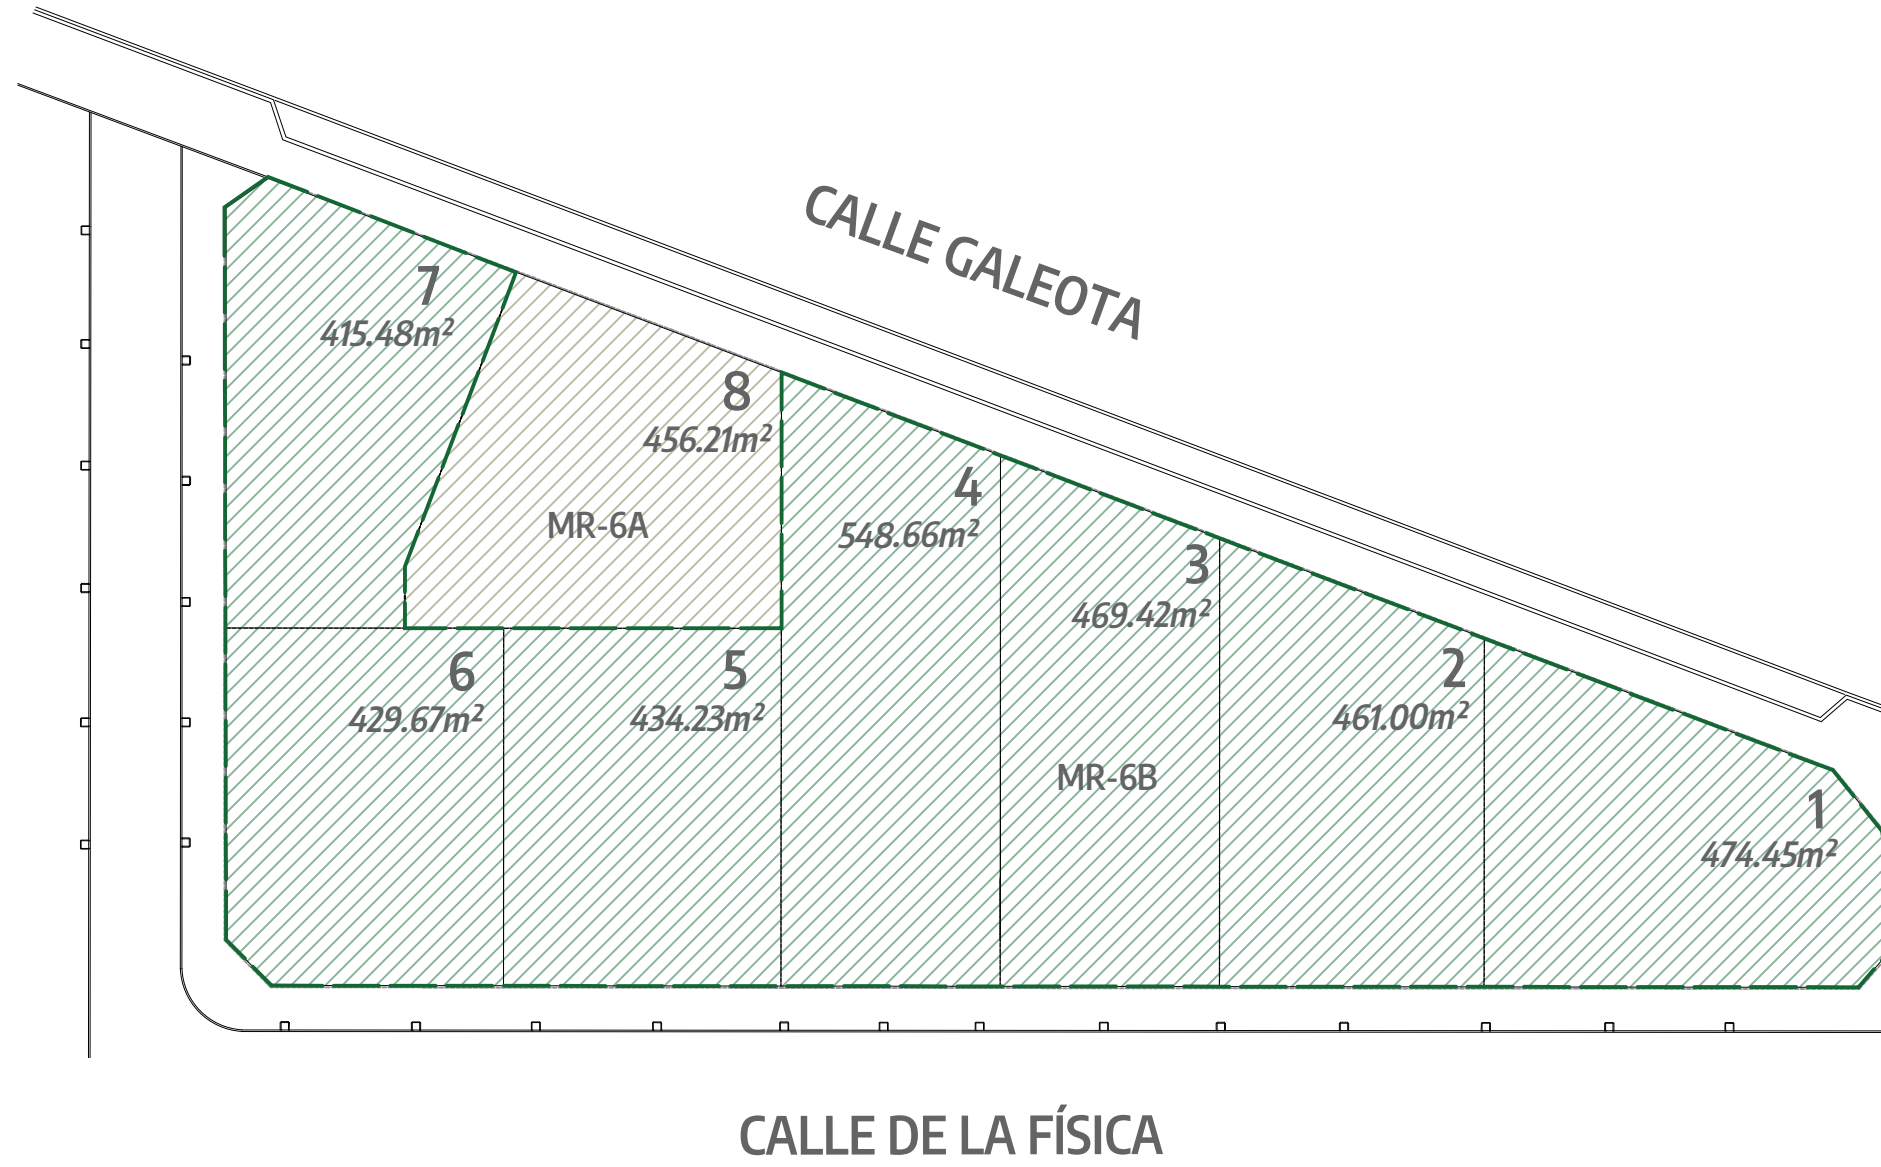

MANZANA MR-6

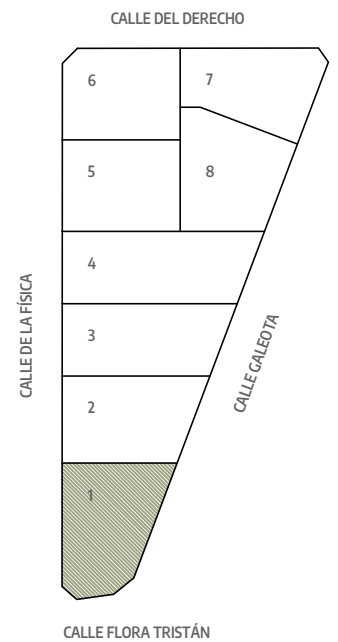


	SUPERFICIES ÚTILES	
	VESTÍBULO SALÓN COCINA LAVADERO DISTRIBUIDOR DORMITORIO 1 BAÑO 1 DORMITORIO 2 DORMITORIO 3 DORMITORIO 4 BAÑO 2 TOTAL S. ÚTILES	1,25 M ² 27,72 M ² 10,76 M ² 3,79 M ² 8,74 M ² 16,82 M ² 5,23 M ² 10,37 M ² 8,63 M ² 8,95 M ² 4,61 M ² 106,87 M ²
VIVIENDA AISLADA N°1 4 DORMITORIOS		
CUADRO DE SUPERFICIES		
SUPERFICIE DE PARCELA	474,45 M ²	
SUPERFICIE CONSTRUIDA	126,69 M ²	



■ AVISO: El presente documento es de carácter informativo, no contractual. Las superficies referidas en este plano son orientativas y pueden sufrir variaciones por razones técnicas, legales o de ejecución. El mobiliario que figura en este plano es orientativo y no forma parte del producto vendido.



MANZANA MR-6

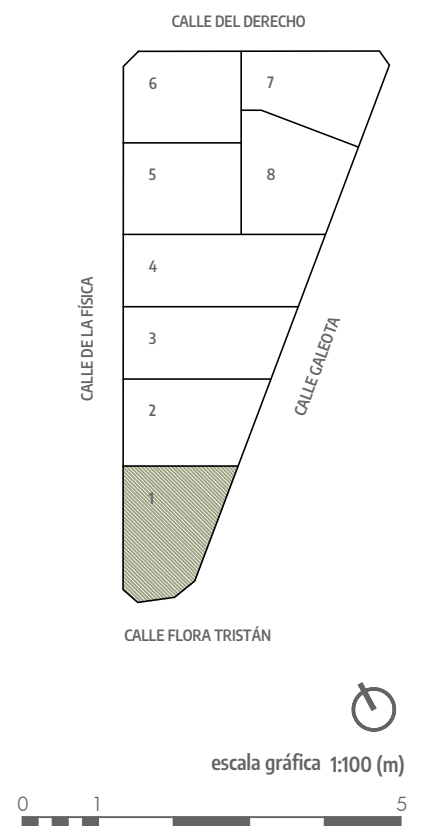


	SUPERFICIES ÚTILES	
	VESTÍBULO SALÓN COCINA LAVADERO DISTRIBUIDOR DORMITORIO 1 BAÑO 1 DORMITORIO 2 DORMITORIO 3 DORMITORIO 4 BAÑO 2 TOTAL S. ÚTILES	1,25 M ² 30,37 M ² 11,71 M ² 3,95 M ² 8,95 M ² 17,94 M ² 5,52 M ² 11,26 M ² 9,50 M ² 9,87 M ² 4,93 M ² 115,25 M ²
VIVIENDA AISLADA N°1 4 DORMITORIOS		
CUADRO DE SUPERFICIES SUPERFICIE DE PARCELA SUPERFICIE CONSTRUIDA	474,45 M ² 135,89 M ²	



■ AVISO: El presente documento es de carácter informativo, no contractual. Las superficies referidas en este plano son orientativas y pueden sufrir variaciones por razones técnicas, legales o de ejecución. El mobiliario que figura en este plano es orientativo y no forma parte del producto vendido.




PLANTA NIVEL 0

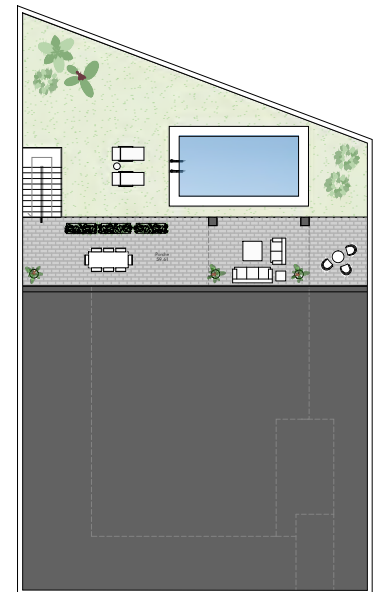

PLANTA NIVEL -1

MANZANA MR-6

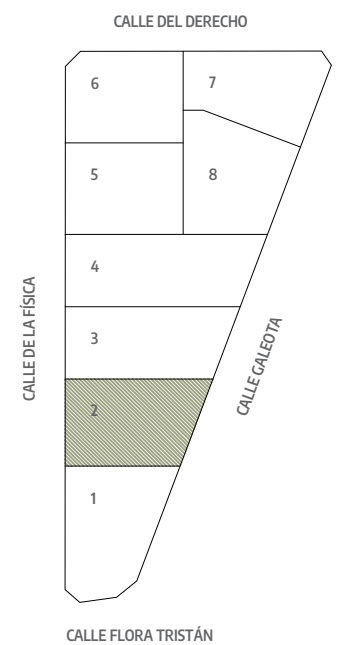


escala gráfica 1:100 (m)




<p>Altos de Oromana RESIDENCIAL</p>	SUPERFICIES ÚTILES	
	VESTÍBULO	6,02 M ²
	SALÓN	30,62 M ²
	COCINA	10,97 M ²
	LAVADERO	4,04 M ²
	DISTRIBUIDOR	3,78 M ²
	DORMITORIO 1	17,22 M ²
	BAÑO 1	5,08 M ²
	DORMITORIO 2	10,25 M ²
	DORMITORIO 3	9,83 M ²
	DORMITORIO 4	9,89 M ²
	BAÑO 2	4,46 M ²
	TOTAL S. ÚTILES	112,16 M²
<p>VIVIENDA AISLADA N°2 4 DORMITORIOS</p>		
<p>CUADRO DE SUPERFICIES</p>		
SUPERFICIE DE PARCELA	461,00 M ²	
SUPERFICIE CONSTRUIDA	130,82 M ²	



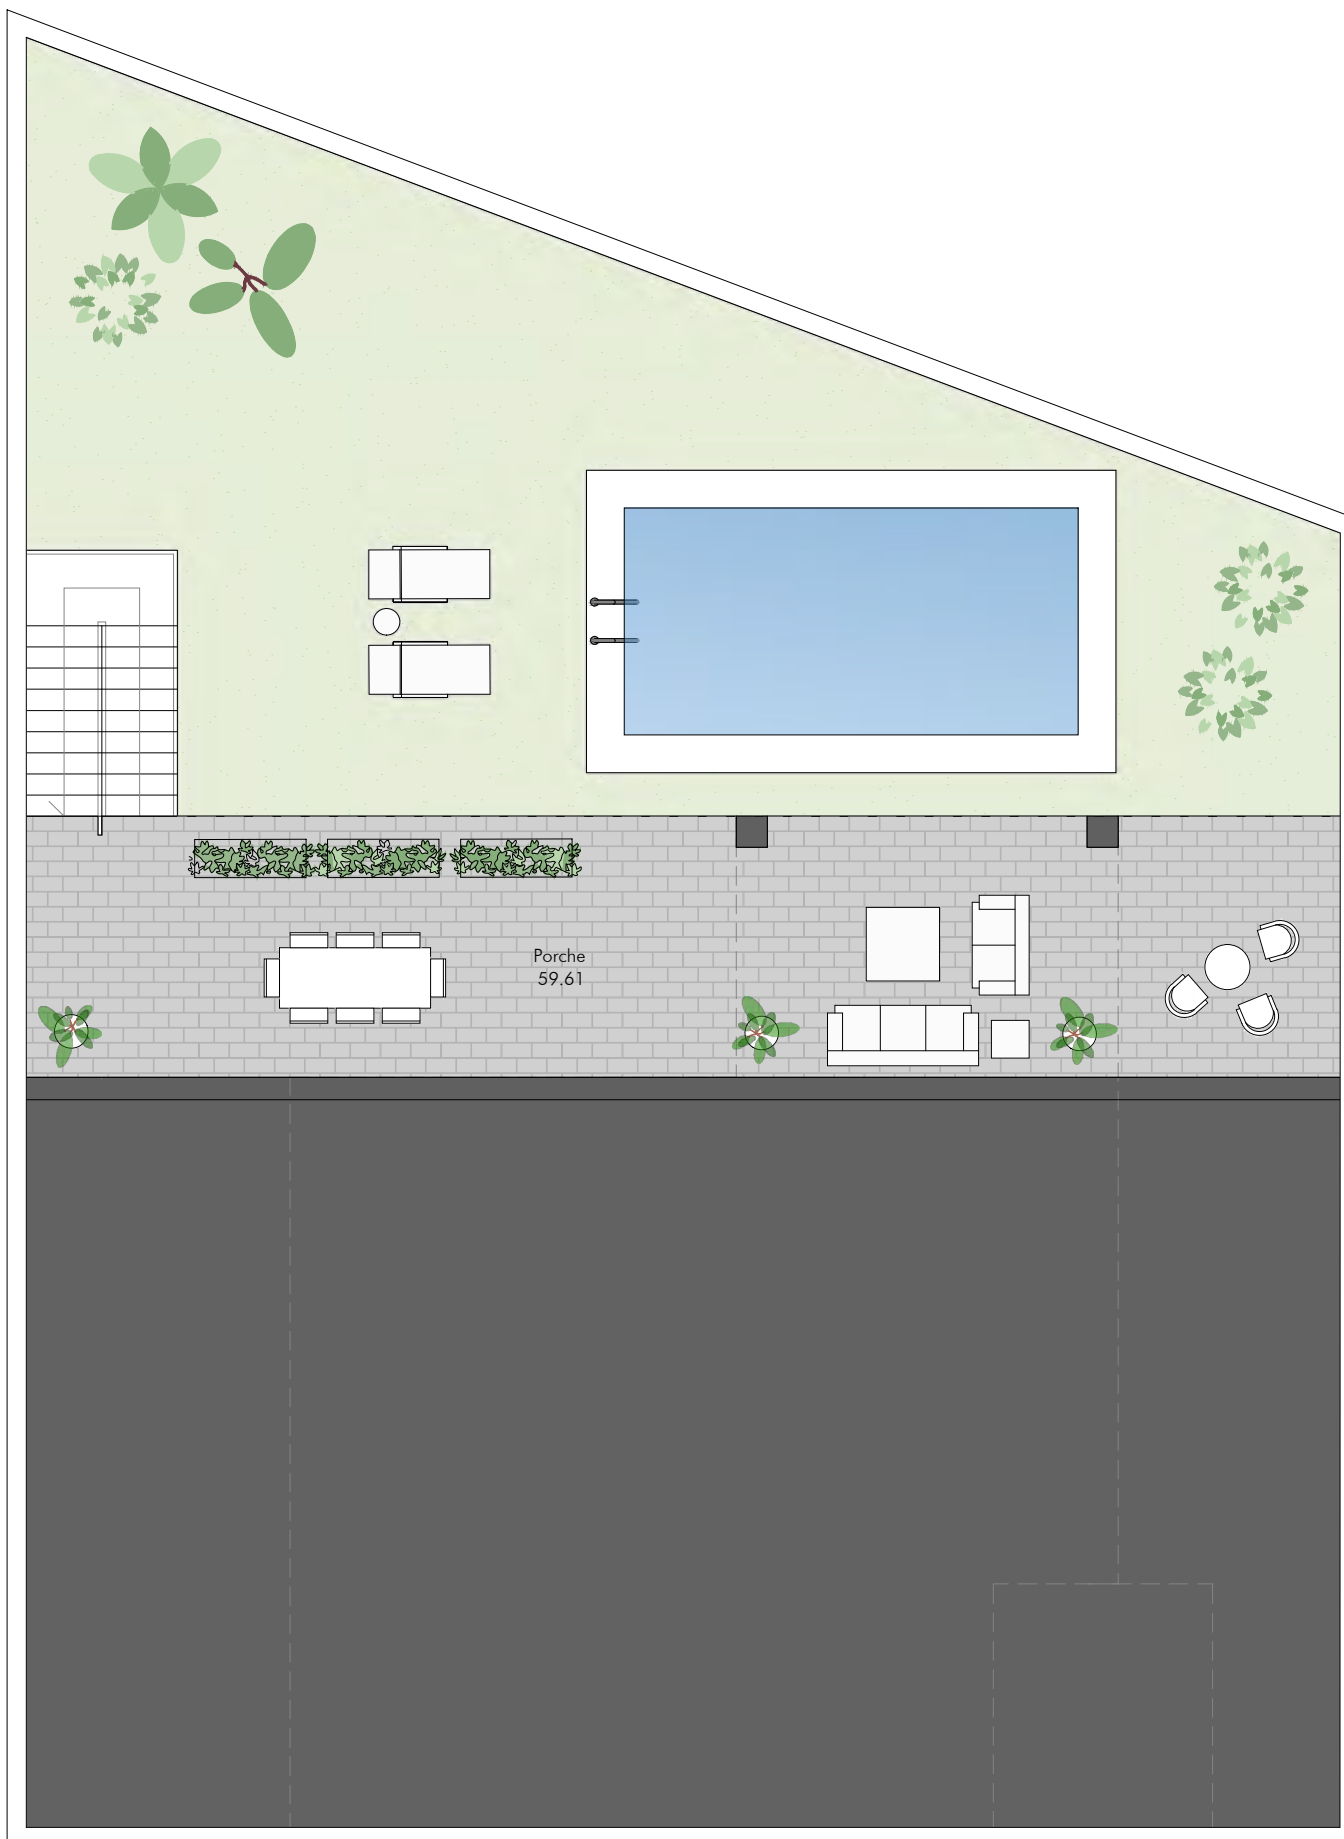


PLANTA NIVEL -1

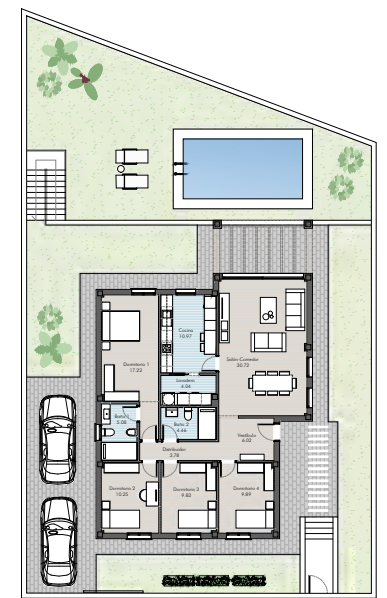

PLANTA NIVEL 0

MANZANA MR-6

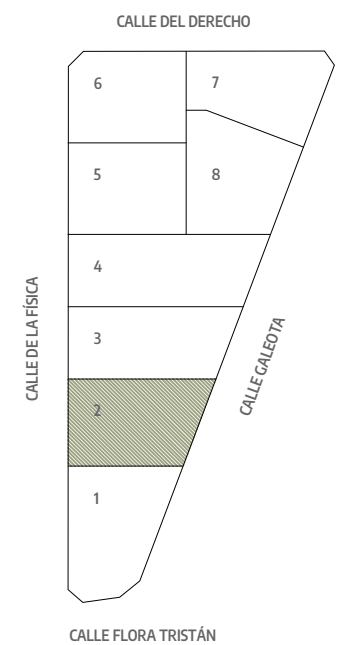

escala gráfica 1:100 (m)



Altos de Oromana
RESIDENCIAL

VIVIENDA AISLADA N°2 4 DORMITORIOS

CUADRO DE SUPERFICIES

SUPERFICIE DE PARCELA	461,00 M ²
SUPERFICIE CONSTRUIDA	130,82 M ²


SUPERFICIES ÚTILES

VESTÍBULO	6,02 M ²
SALÓN	30,62 M ²
COCINA	10,97 M ²
LAVADERO	4,04 M ²
DISTRIBUIDOR	3,78 M ²
DORMITORIO 1	17,22 M ²
BAÑO 1	5,08 M ²
DORMITORIO 2	10,25 M ²
DORMITORIO 3	9,83 M ²
DORMITORIO 4	9,89 M ²
BAÑO 2	4,46 M ²
TOTAL S. ÚTILES	112,16 M²






PLANTA NIVEL 0

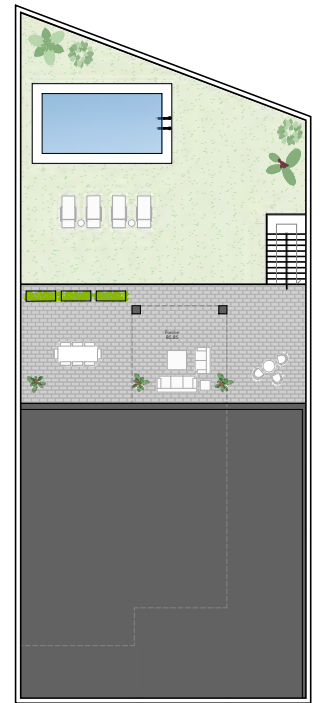

PLANTA NIVEL -1

MANZANA MR-6

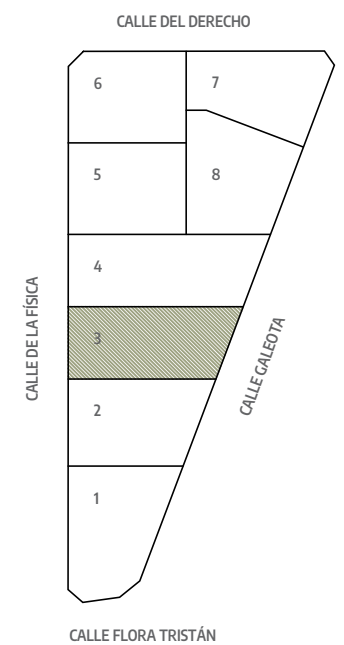

CALLE FLORA TRISTÁN



escala gráfica 1:100 (m)



VIVIENDA PAREADA N°3 4 DORMITORIOS

CUADRO DE SUPERFICIES


SUPERFICIE DE PARCELA	469,42 M ²
SUPERFICIE CONSTRUIDA	127,33 M ²

SUPERFICIES ÚTILES

VESTÍBULO	1,25 M ²
SALÓN	28,82 M ²
COCINA	10,72 M ²
LAVADERO	3,95 M ²
DISTRIBUIDOR	8,95 M ²
DORMITORIO 1	16,32 M ²
BAÑO 1	5,23 M ²
DORMITORIO 2	10,67 M ²
DORMITORIO 3	9,24 M ²
DORMITORIO 4	9,26 M ²
BAÑO 2	4,77 M ²

TOTAL S. ÚTILES 109,18 M²



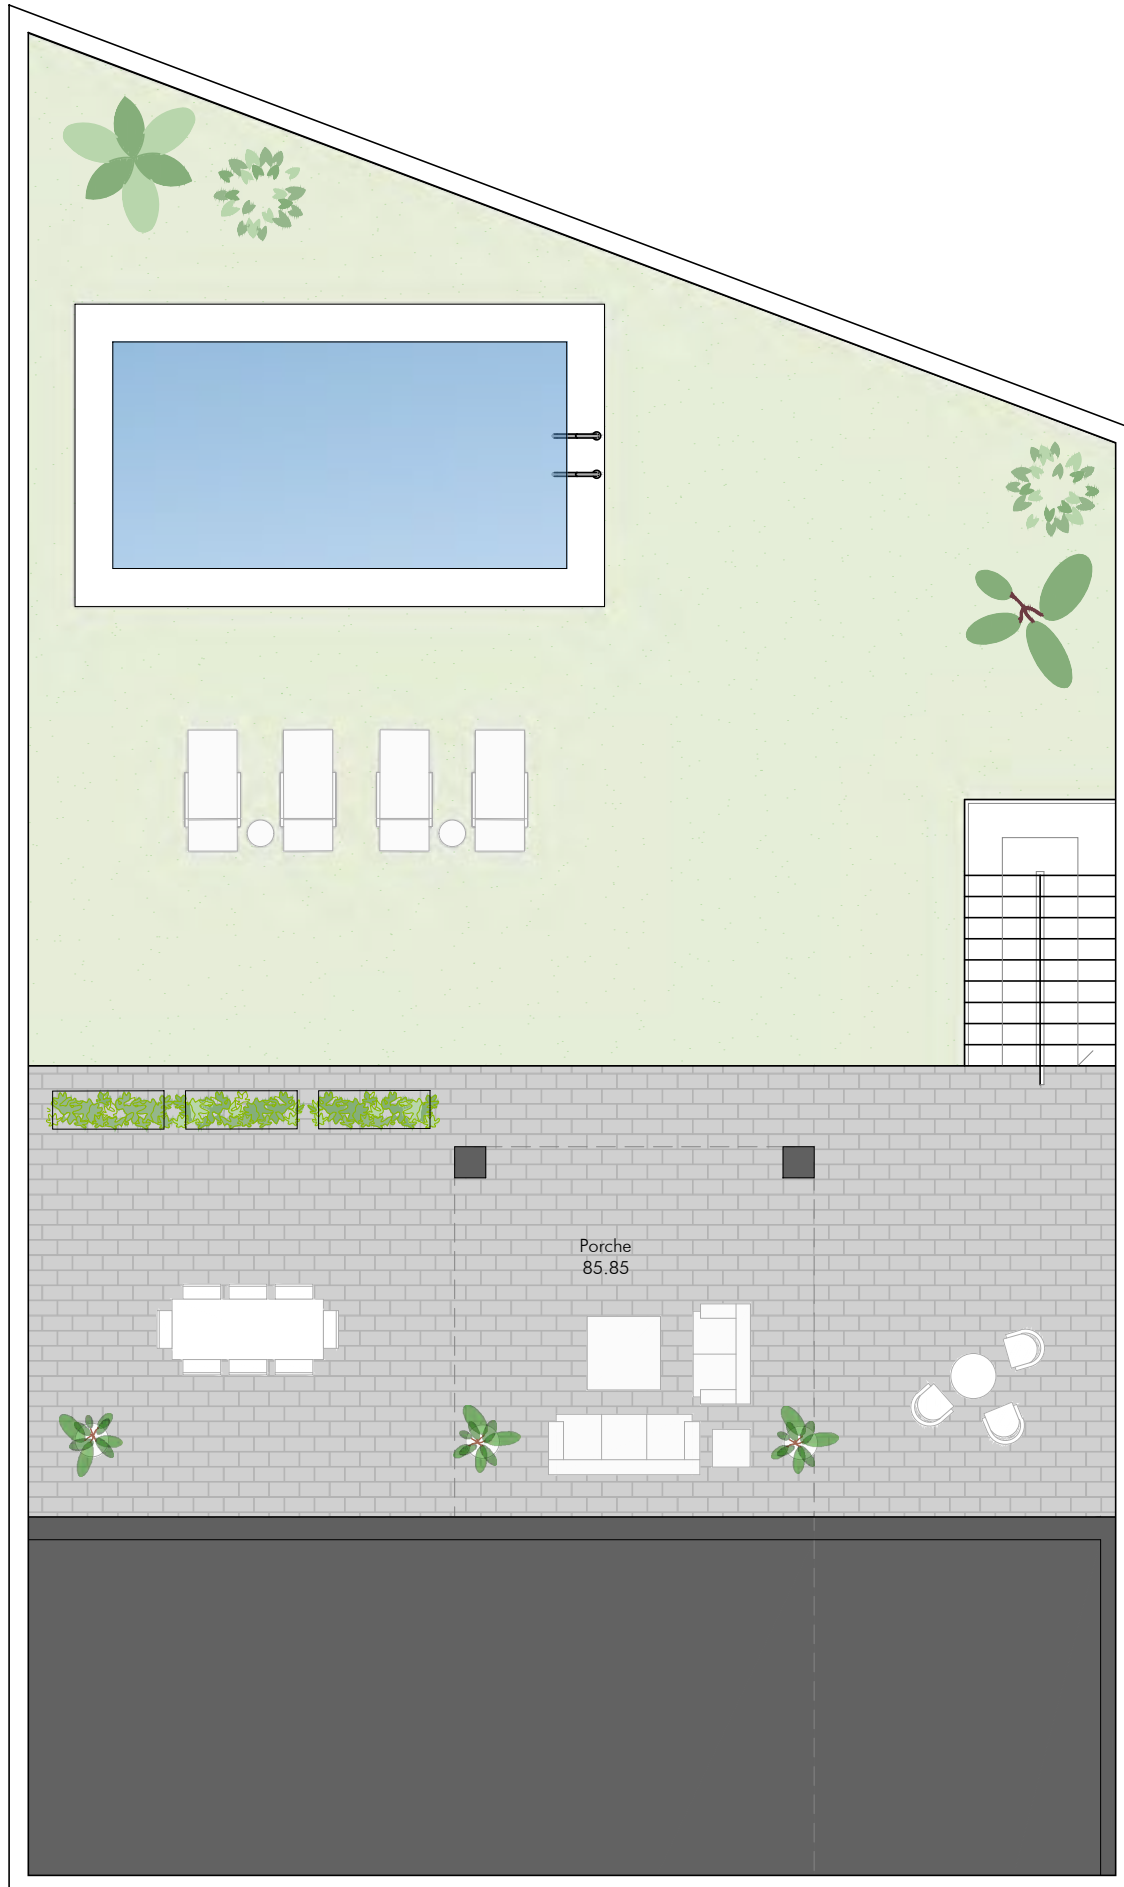


PLANTA NIVEL -1



PLANTA NIVEL 0

MANZANA MR-6

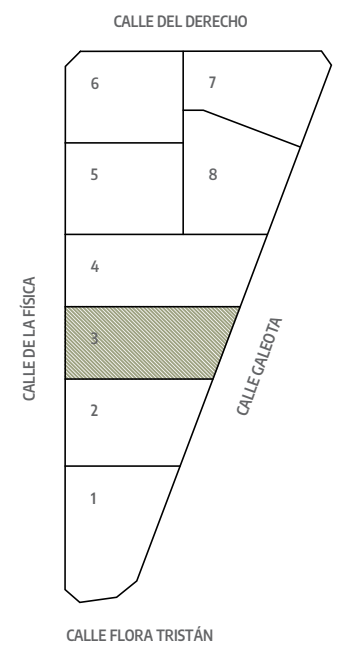

escala gráfica 1:100 (m)



VIVIENDA PAREADA N°3 4 DORMITORIOS

CUADRO DE SUPERFICIES

SUPERFICIE DE PARCELA	469,42 M ²
SUPERFICIE CONSTRUIDA	127,33 M ²

SUPERFICIES ÚTILES


VESTÍBULO	1,25 M ²
SALÓN	28,82 M ²
COCINA	10,72 M ²
LAVADERO	3,95 M ²
DISTRIBUIDOR	8,95 M ²
DORMITORIO 1	16,32 M ²
BAÑO 1	5,23 M ²
DORMITORIO 2	10,67 M ²
DORMITORIO 3	9,24 M ²
DORMITORIO 4	9,26 M ²
BAÑO 2	4,77 M ²

TOTAL S. ÚTILES 109,18 M²






PLANTA NIVEL 0

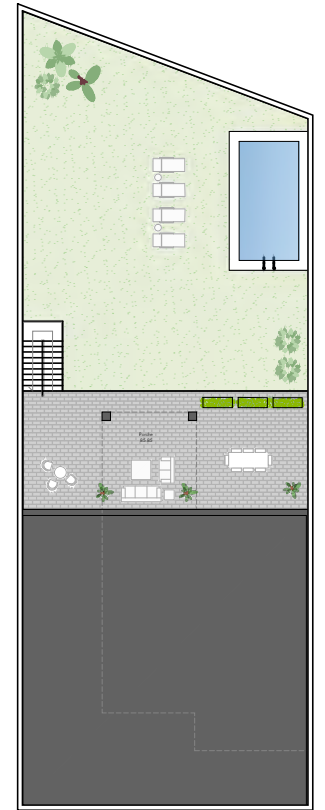

PLANTA NIVEL -1

MANZANA MR-6

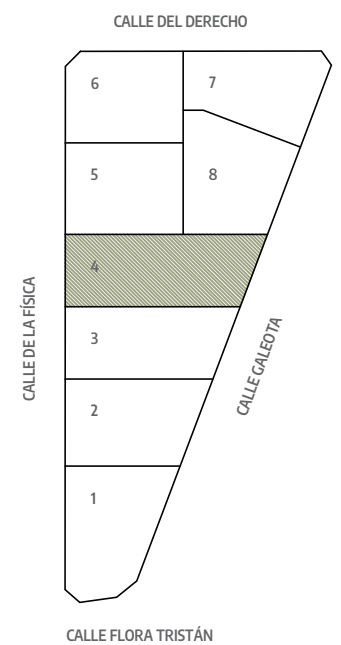

CALLE FLORA TRISTÁN



escala gráfica 1:100 (m)



SUPERFICIES ÚTILES


VESTÍBULO	1,25 M ²
SALÓN	28,82 M ²
COCINA	10,72 M ²
LAVADERO	3,95 M ²
DISTRIBUIDOR	8,95 M ²
DORMITORIO 1	16,32 M ²
BAÑO 1	5,23 M ²
DORMITORIO 2	10,67 M ²
DORMITORIO 3	9,24 M ²
DORMITORIO 4	9,26 M ²
BAÑO 2	4,77 M ²
TOTAL S. ÚTILES	109,18 M²

VIVIENDA PAREADA N°4 4 DORMITORIOS


CUADRO DE SUPERFICIES

SUPERFICIE DE PARCELA	548,66 M ²
SUPERFICIE CONSTRUIDA	127,33 M ²



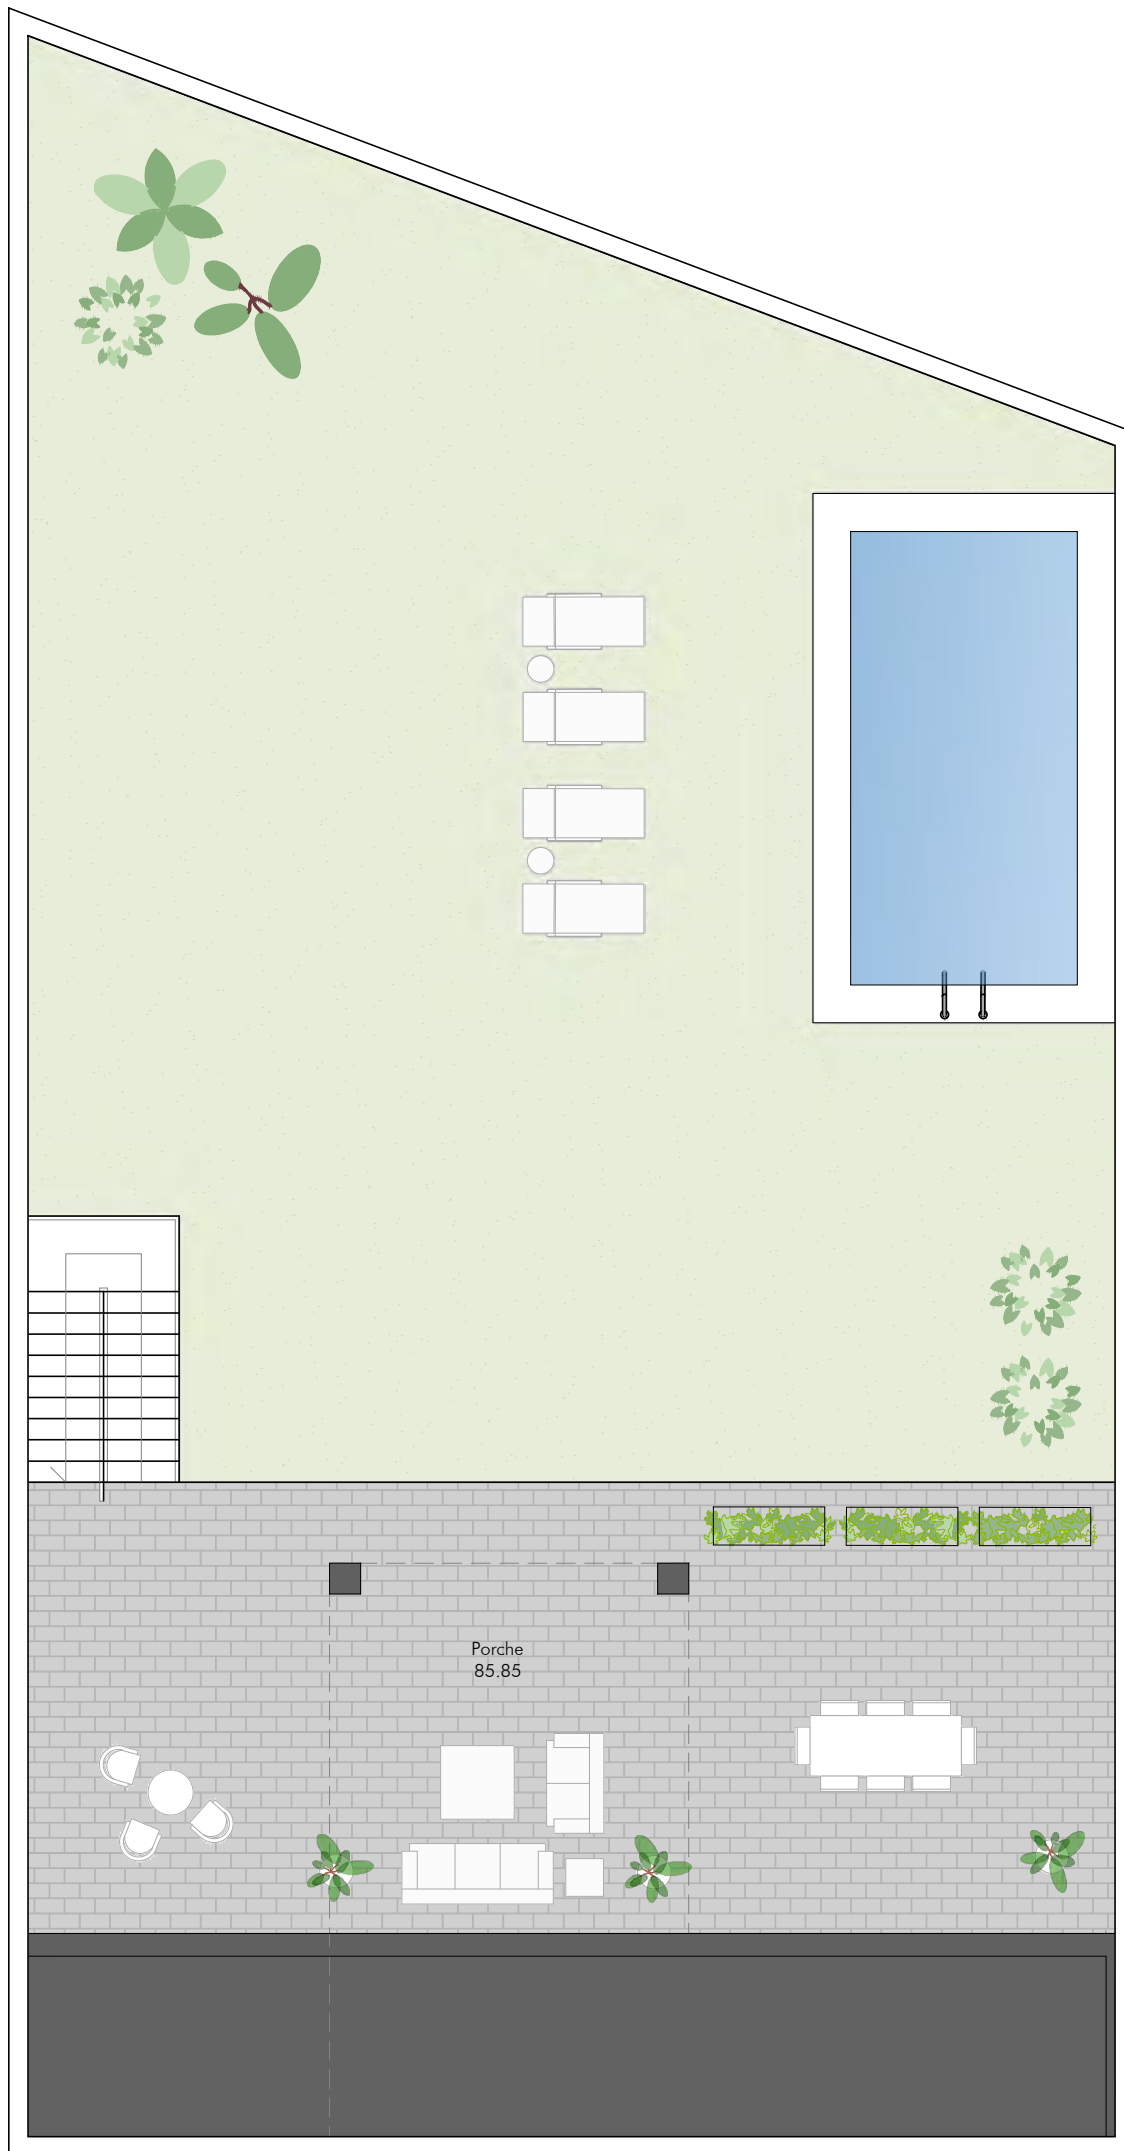


PLANTA NIVEL -1

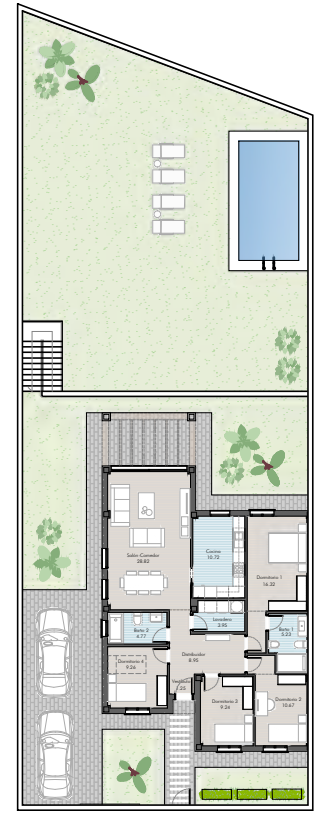

PLANTA NIVEL 0

MANZANA MR-6

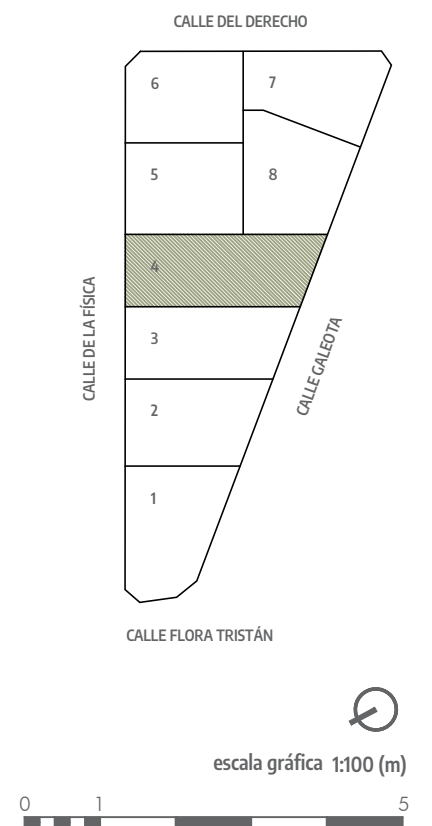

SUPERFICIES ÚTILES

VESTÍBULO	1,25 M ²
SALÓN	28,82 M ²
COCINA	10,72 M ²
LAVADERO	3,95 M ²
DISTRIBUIDOR	8,95 M ²
DORMITORIO 1	16,32 M ²
BAÑO 1	5,23 M ²
DORMITORIO 2	10,67 M ²
DORMITORIO 3	9,24 M ²
DORMITORIO 4	9,26 M ²
BAÑO 2	4,77 M ²
TOTAL S. ÚTILES	109,18 M²



VIVIENDA PAREADA N°4 4 DORMITORIOS


CUADRO DE SUPERFICIES

SUPERFICIE DE PARCELA	548,66 M ²
SUPERFICIE CONSTRUIDA	127,33 M ²





MANZANA MR-6

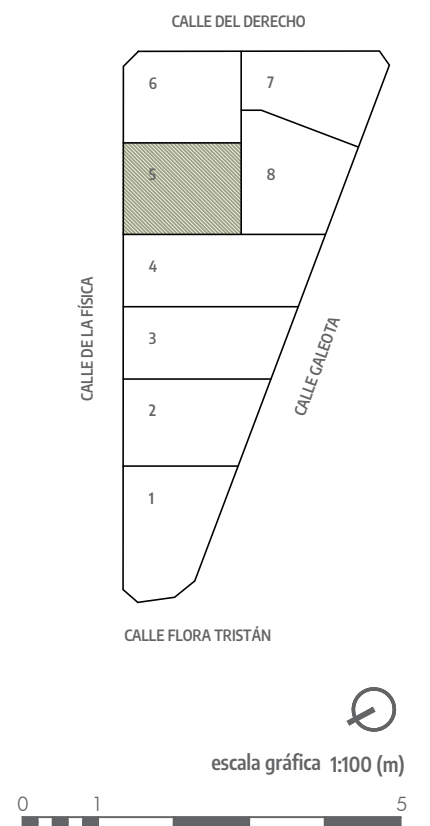


	SUPERFICIES ÚTILES	
	VIVIENDA PAREADA N°5 4 DORMITORIOS	
CUADRO DE SUPERFICIES		
SUPERFICIE DE PARCELA	534,23 M ²	
SUPERFICIE CONSTRUIDA	126,06 M ²	
		VESTÍBULO 3,72 M ² SALÓN 26,65 M ² COCINA 11,43 M ² LAVADERO 3,30 M ² DISTRIBUIDOR 8,91 M ² DORMITORIO 1 16,70 M ² BAÑO 1 4,76 M ² DORMITORIO 2 9,91 M ² DORMITORIO 3 9,78 M ² DORMITORIO 4 9,55 M ² BAÑO 2 4,53 M ² TOTAL S. ÚTILES 109,24 M ²



■ AVISO: El presente documento es de carácter informativo, no contractual. Las superficies referidas en este plano son orientativas y pueden sufrir variaciones por razones técnicas, legales o de ejecución. El mobiliario que figura en este plano es orientativo y no forma parte del producto vendido.




MANZANA MR-6

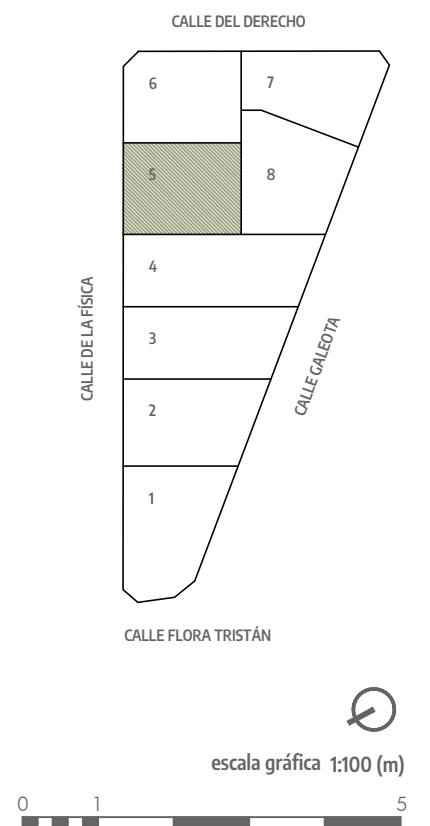

	SUPERFICIES ÚTILES	
	VIVIENDA PAREADA N°5 4 DORMITORIOS	
CUADRO DE SUPERFICIES		
SUPERFICIE DE PARCELA	534,23 M ²	
SUPERFICIE CONSTRUIDA	135,68 M ²	
		SUPERFICIES ÚTILES
		VESTÍBULO 4,10 M ²
		SALÓN 28,20 M ²
		COCINA 11,02 M ²
		LAVADERO 3,69 M ²
		DISTRIBUIDOR 9,74 M ²
		DORMITORIO 1 18,37 M ²
		BAÑO 1 4,99 M ²
		DORMITORIO 2 11,26 M ²
		DORMITORIO 3 10,77 M ²
		DORMITORIO 4 10,82 M ²
		BAÑO 2 5,27 M ²
		TOTAL S. ÚTILES 118,23 M²



■ AVISO: El presente documento es de carácter informativo, no contractual. Las superficies referidas en este plano son orientativas y pueden sufrir variaciones por razones técnicas, legales o de ejecución. El mobiliario que figura en este plano es orientativo y no forma parte del producto vendido.

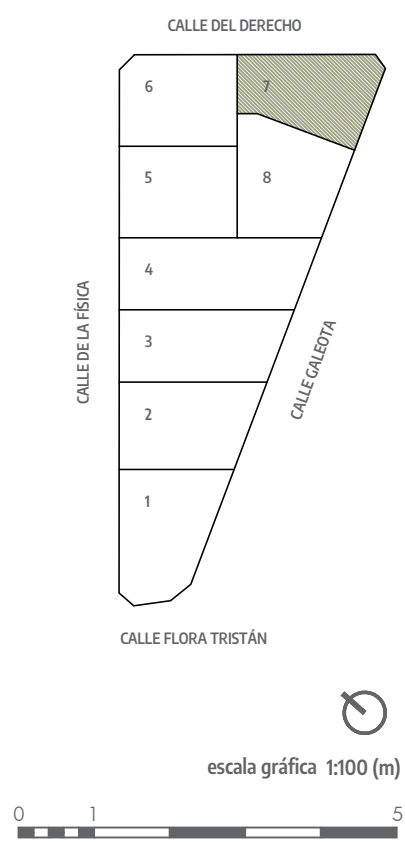

 <p>Altos de Oromana RESIDENCIAL</p>	<p>SUPERFICIES ÚTILES</p>	
<p>VIVIENDA PAREADA N°7 4 DORMITORIOS</p>		
<p>CUADRO DE SUPERFICIES</p>		
<p>SUPERFICIE DE PARCELA</p>	415,48 M ²	
<p>SUPERFICIE CONSTRUIDA</p>	128,26 M ²	
		<p>VESTÍBULO 3,72 M²</p> <p>SALÓN 27,67 M²</p> <p>COCINA 11,97 M²</p> <p>LAVADERO 3,30 M²</p> <p>DISTRIBUIDOR 8,91 M²</p> <p>DORMITORIO 1 17,08 M²</p> <p>BAÑO 1 4,70 M²</p> <p>DORMITORIO 2 9,78 M²</p> <p>DORMITORIO 3 9,78 M²</p> <p>DORMITORIO 4 9,55 M²</p> <p>BAÑO 2 4,53 M²</p> <p>TOTAL S. ÚTILES 110,99 M²</p>



■ AVISO: El presente documento es de carácter informativo, no contractual. Las superficies referidas en este plano son orientativas y pueden sufrir variaciones por razones técnicas, legales o de ejecución. El mobiliario que figura en este plano es orientativo y no forma parte del producto vendido.



 <p>Altos de Oromana RESIDENCIAL</p>	<p>SUPERFICIES ÚTILES</p>	
<p>VIVIENDA PAREADA N°8 4 DORMITORIOS</p>		
<p>CUADRO DE SUPERFICIES</p>		
<p>SUPERFICIE DE PARCELA</p>	456,21 M ²	
<p>SUPERFICIE CONSTRUIDA</p>	128,26 M ²	
		<p>TOTAL S. ÚTILES 110,99 M²</p>
		<p>VESTÍBULO 3,72 M²</p>
		<p>SALÓN 27,67 M²</p>
		<p>COCINA 11,97 M²</p>
		<p>LAVADERO 3,30 M²</p>
		<p>DISTRIBUIDOR 8,91 M²</p>
		<p>DORMITORIO 1 17,08 M²</p>
		<p>BAÑO 1 4,70 M²</p>
		<p>DORMITORIO 2 9,78 M²</p>
		<p>DORMITORIO 3 9,78 M²</p>
		<p>DORMITORIO 4 9,55 M²</p>
		<p>BAÑO 2 4,53 M²</p>



■ AVISO: El presente documento es de carácter informativo, no contractual. Las superficies referidas en este plano son orientativas y pueden sufrir variaciones por razones técnicas, legales o de ejecución. El mobiliario que figura en este plano es orientativo y no forma parte del producto vendido.